




VERKAVERLINGSOPPERVLAK

UNIT 01 :	102m2	(unit + parkeren)
UNIT 02 :	100m2	(unit + parkeren)
UNIT 03 :	133m2	(unit + parkeren)
UNIT 04 :	121m2	(unit + parkeren)
UNIT 05 :	122m2	(unit + parkeren)
UNIT 06 :	104m2	(unit + parkeren)
UNIT 07 :	104m2	(unit + parkeren)
UNIT 08 :	88m2	(unit + parkeren)
UNIT 09 :	160m2	(unit + parkeren)
UNIT 10 :	144m2	(unit + parkeren)
UNIT 11 :	144m2	(unit + parkeren)
UNIT 12 :	94m2	(unit + parkeren)
UNIT 13 :	94m2	(unit + parkeren)
UNIT 14 :	94m2	(unit + parkeren)
UNIT 15 :	120m2	(unit + parkeren)
UNIT 16 :	100m2	(unit + parkeren)
UNIT 17 :	145m2	(unit + parkeren)
UNIT 18 :	138m2	(unit + parkeren)
UNIT 19 :	118m2	(unit + parkeren)
UNIT 20 :	117m2	(unit + parkeren)
UNIT 21 :	97m2	(unit + parkeren)
UNIT 22 :	92m2	(unit + parkeren)

Mandelig perceel noord : 414m2
Mandelig perceel zuid : 117m2

Optioneel te verkopen parkeerplaatsen: 14x 5m2 = 70m2

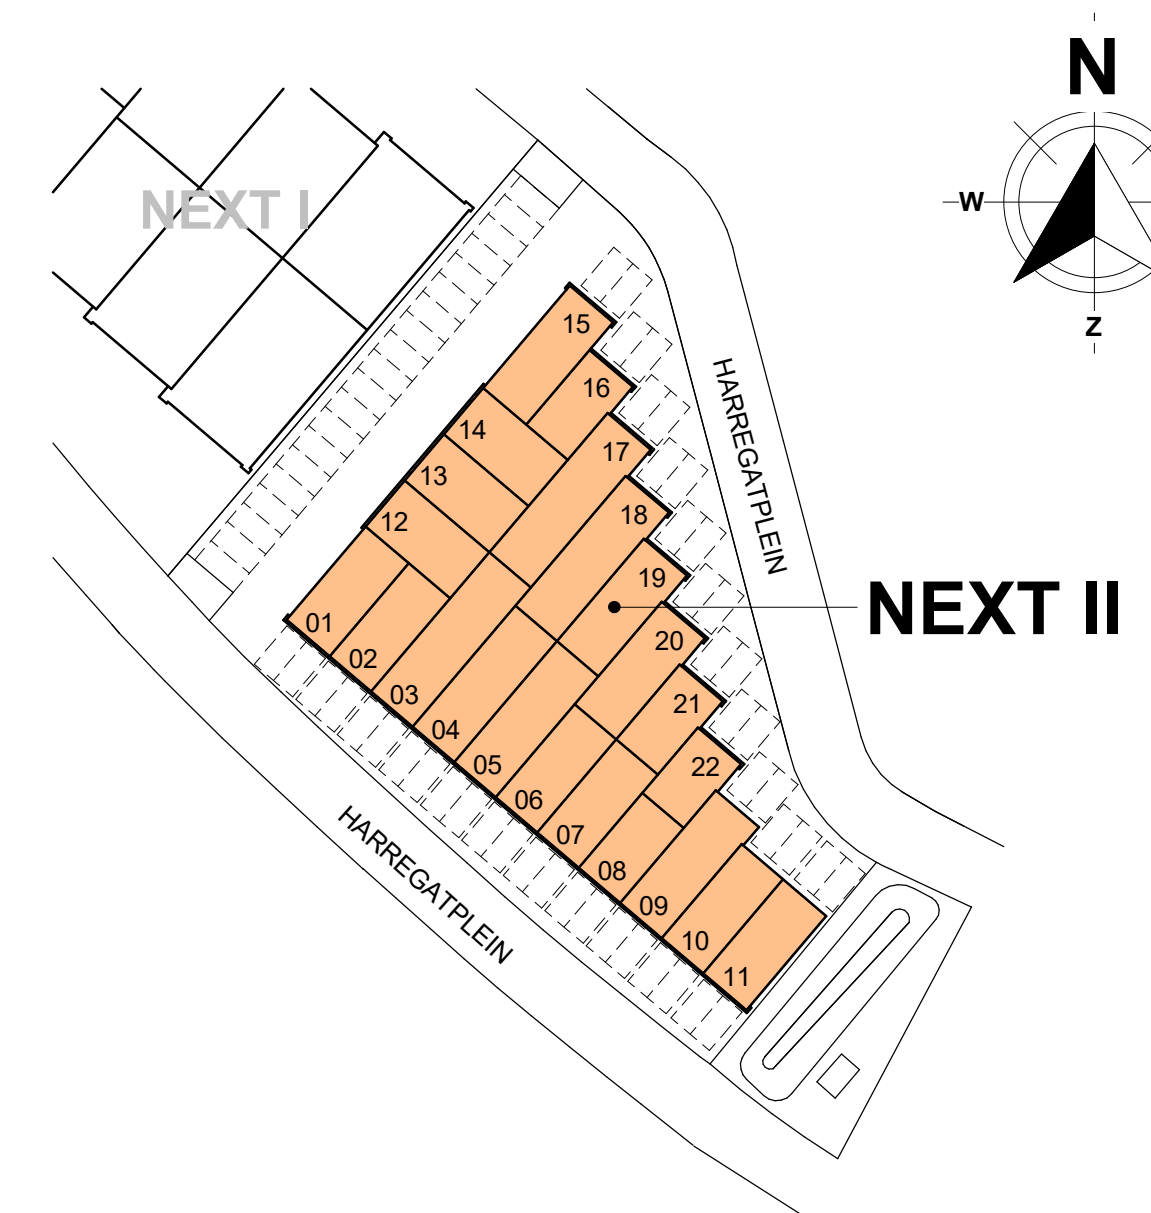

NEXT II

22 BEDRIJFSUNITS
HARREGATPLEIN ZUIDLAND

HERKON
VAN HERK GROEP
MENSEN VOOR GEBOUWEN

HERKON B.V.
Stationspark 1100
3364 DA SLIEDRECHT
Tel. 088 - 440 10 20
www.herkon.nl

opdrachtgever:
HERKON B.V.

projectnummer
23015

projectomschrijving:
bedrijfsverzamelgebouw NEXT II te Zuidland

fase status
DEFINITIEF

bladomschrijving
VERKAVELING

unit
01-22

datum : 26-10-2023 N° : gewijzigd schaal: 1:200 formaat: A1

bladr: