



### UNIT 11

OPTIE OVERHEADDEUR ACHTERZIJDE  
TOEGANGSDEUR BEGLAASD


### UNIT 10

OPTIE OVERHEADDEUR ACHTERZIJDE  
TOEGANGSDEUR DICHT

### UNIT 09

BASIS

GETEKENDE OPTIES ZIJN INDCATIEF EN KUNNEN OP UNIT 9,10 OF 11 AAN DE ACHTERZIJDE WORDEN TOEGEPAST

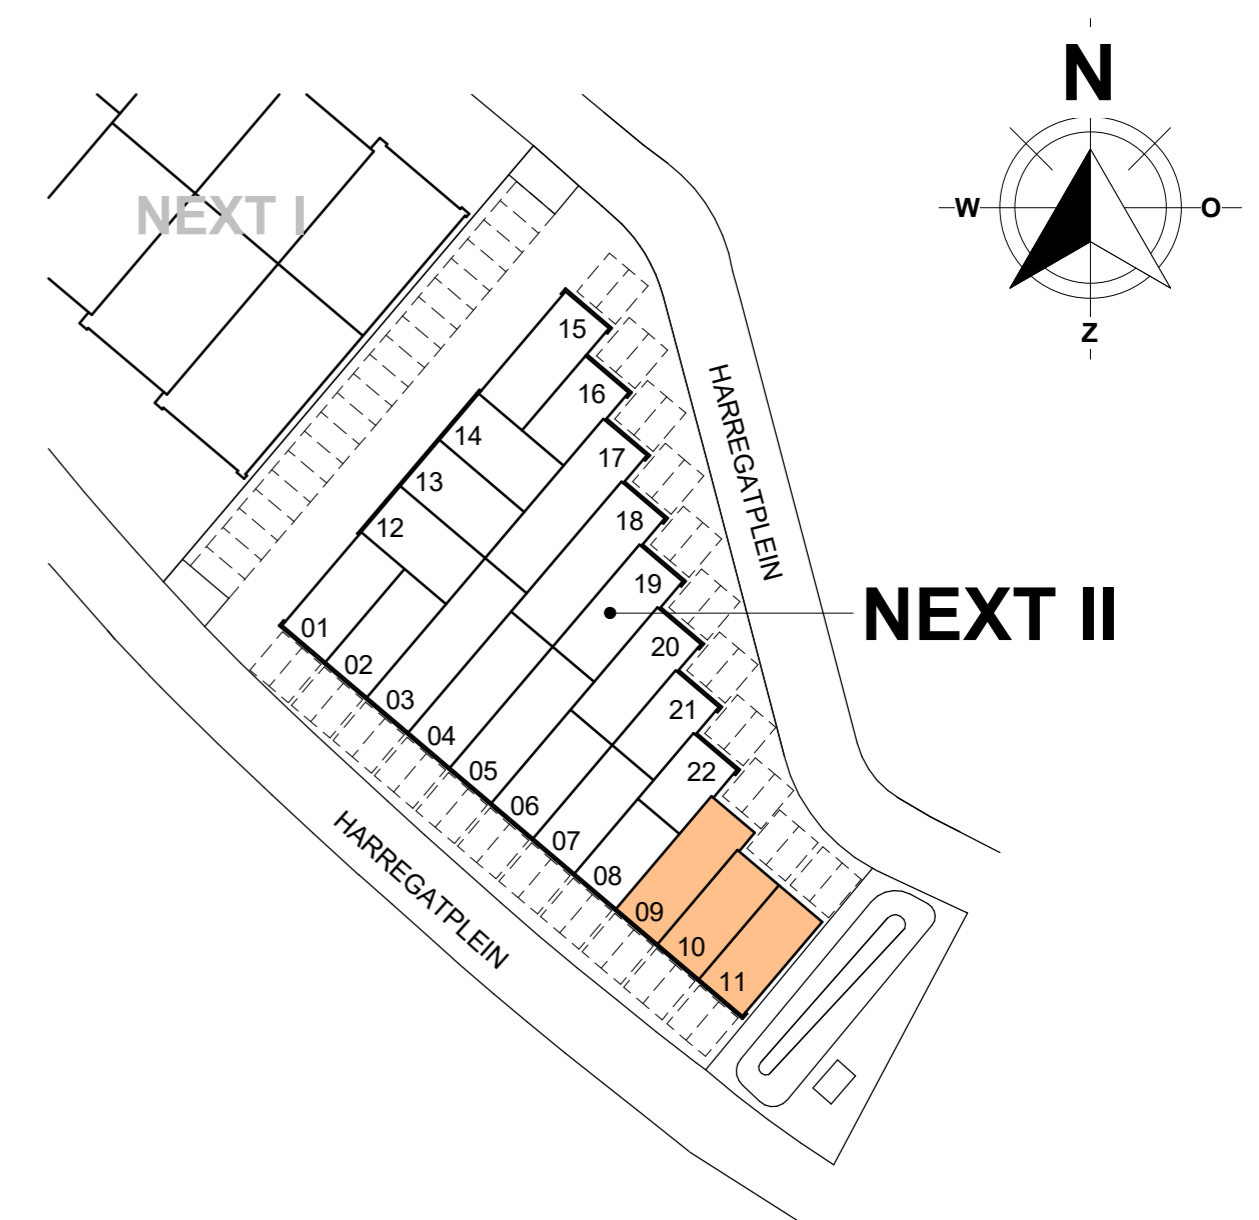

# NEXT.II

22 BEDRIJFSUNITS  
HARREGATPLEIN ZUIDLAND

**HERKON**  
VAN HERK GROEP

MENSEN VOOR **GEBOUWEN**

**HERKON B.V.**  
Stationspark 1100  
3364 DA SLIEDRECHT  
Tel. 088 - 440 10 20  
www.herkon.nl

opdrachtgever:

HERKON B.V.

projectomschrijving:

bedrijfsverzamelgebouw NEXT II te Zuidland

bladomschrijving

OPTIE OVERHEADDEUR ACHTERZIJDE UNIT 9,10 en 11

datum  
26-10-2023

Nº : gewijzigd

schaal:  
1:50

formaat:  
A2

projectnummer

23015

fase status

DEFINITIEF

unit

09-11

bladnr:

**PC-003**