





AANZICHT VOORGEVEL

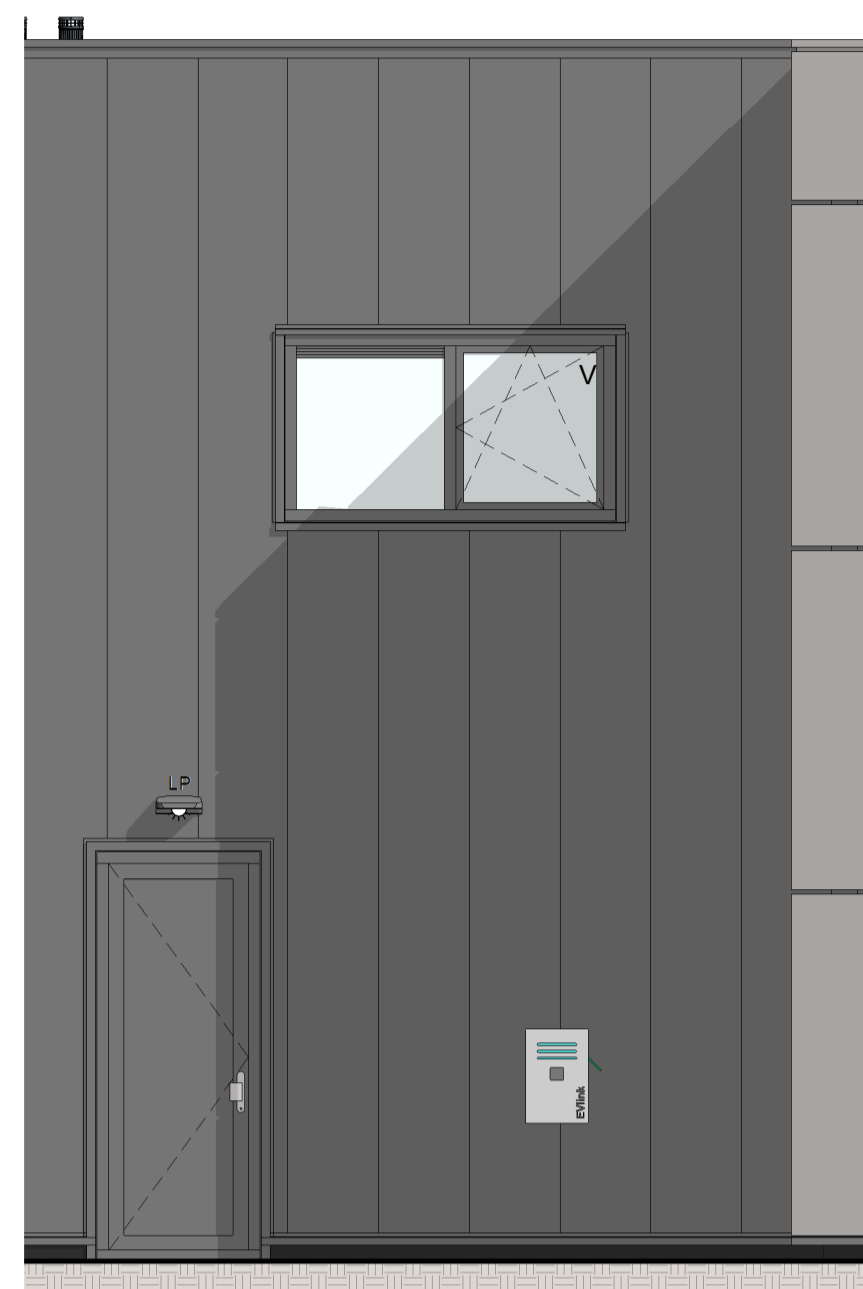

AANZICHT ACHTERGEVEL
VOOR OPTIES ZIE BLAD PC-003

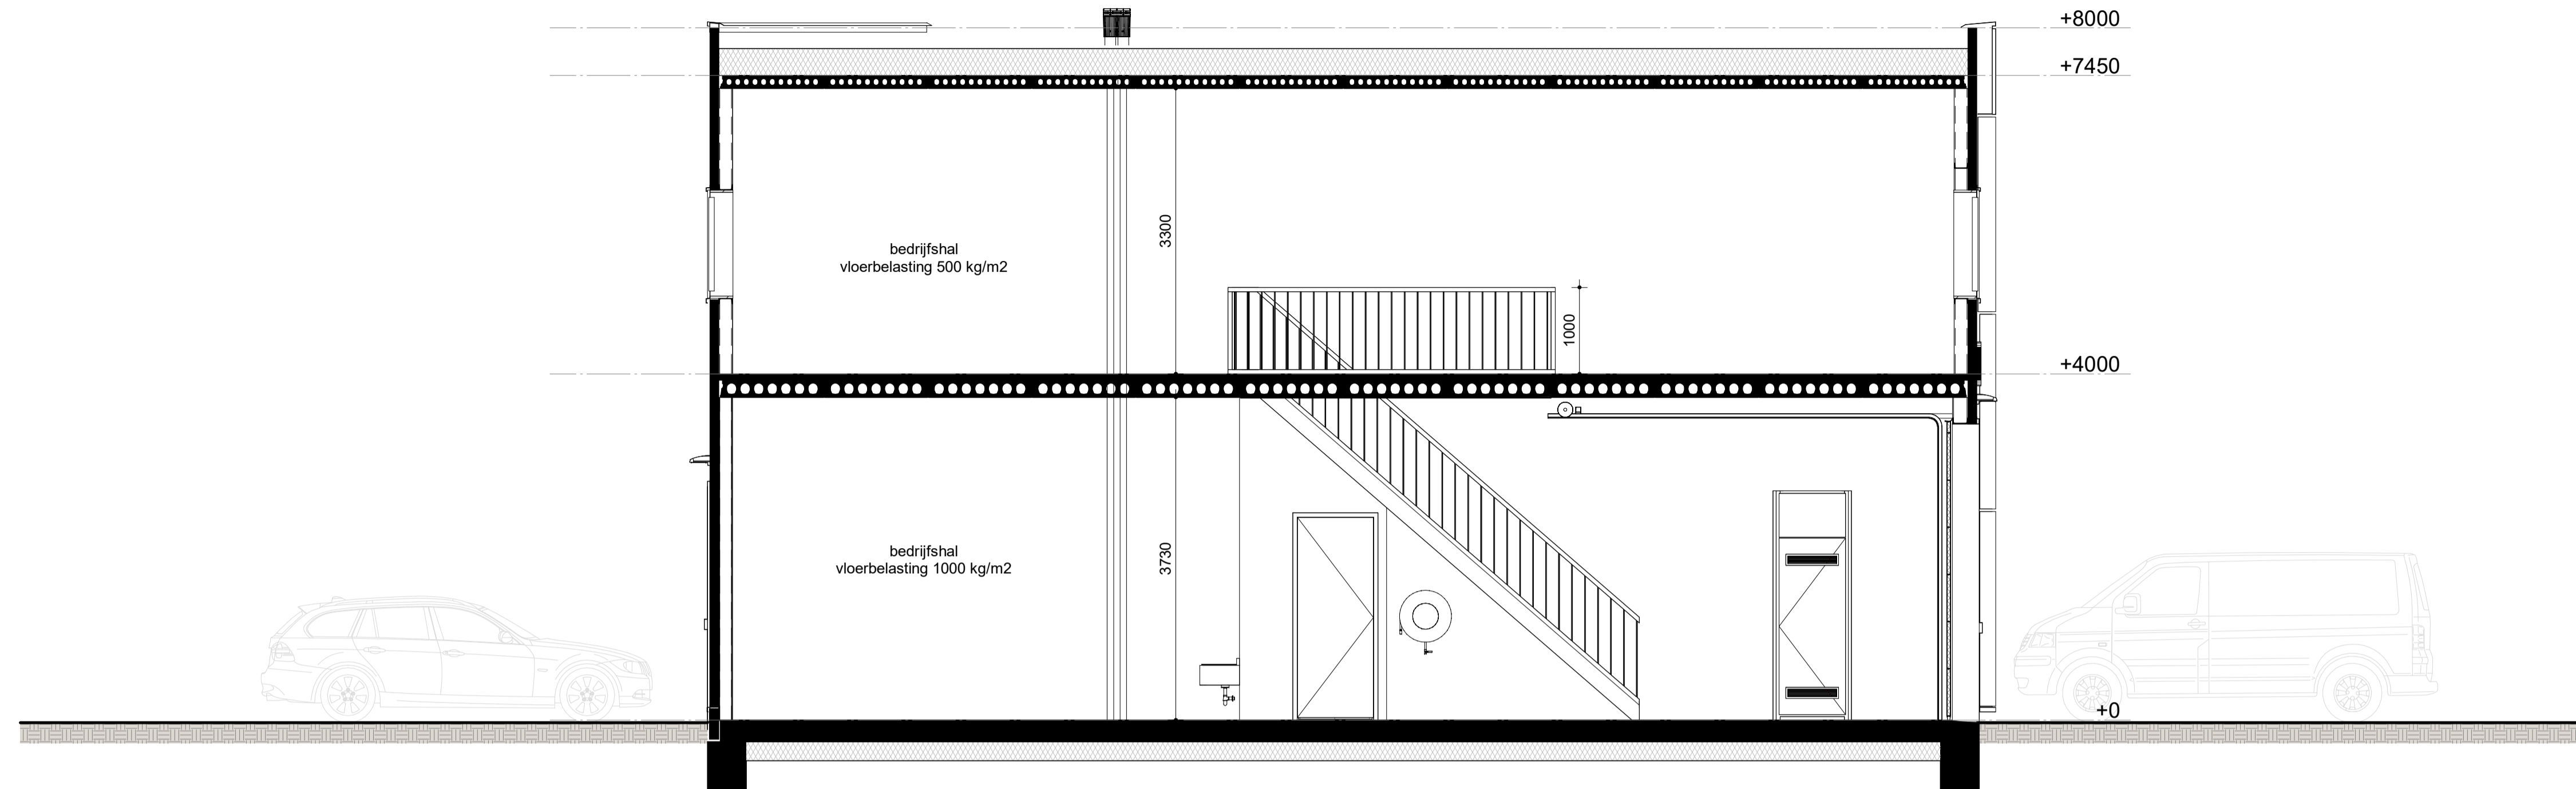


DOORSNEDE

RENVOOI

- drucker
- schef
- schakelaar
- lichtpunt plafond
- lichtpunt wand (binnen)
- lichtpunt wand (buiten) met schemerschakelaar
- wandcontactdoos enkelvoudig
- wandcontactdoos dubbelvoudig
- natuurlijke ventilatie via rooster
- natuurlijk ventilatiepunt
- mechanische ventilatiepunt
- leidingwerk
- brandstanghespel met stanglente aandruiding
- 20m
- vluchtrouteaanduiding

- positie van aangegeven symbolen zijn indicatief, exacte positie wordt later door installateur bepaald.
- verdeling leidingwerk tokt is indicatief.
- alle genoemde afmetingen zijn circa maten (mm)
- alle genoemde m2 zijn op basis van BVO

UNIT	Verdieping	Opp
09	00 begane grond	79,60 m ²
09	01 eerste verdieping	79,60 m ²
		159,19 m ²

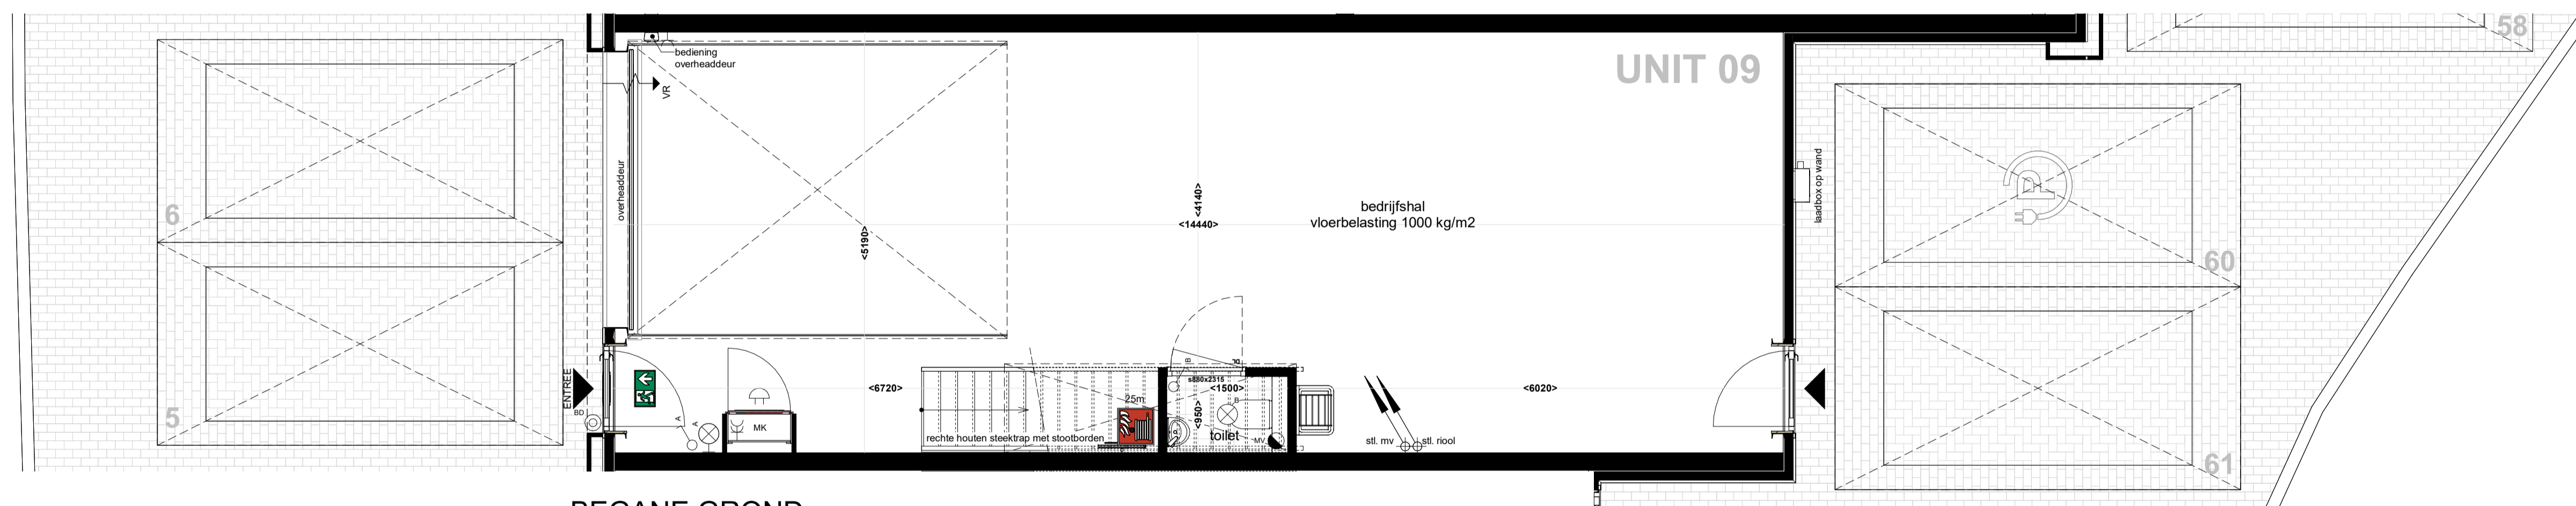

BEGANE GROND

KLEUR-EN MATERIAALSTAAT

EXTERIEUR

GEVELS

Onderdeel	Materiaalproduct	Kleur	Kleurnummer	Bijzonderheden/afwerking
gevelbekleding kaders	vlakke bekleding	grijs	-	glad
gevelbekleding exterieur	sandwichpanelen	zwartgrijs	RAL7021	verticaal blind bevestigd
overheaddeur	geïsoleerde sectionaaldeur	zwartgrijs	RAL7021	-
lekdoorpels/zetwerk	metaal	zwartgrijs	RAL7021	-
plint	geïsoleerde kantplank	zwart	-	-

GEVELOPENINGEN

kozijnen	aluminium	zwartgrijs	RAL7021	-
draaiende delen	aluminium	zwartgrijs	RAL7021	-
lekdoorpels	aluminium	zwartgrijs	RAL7021	-
beglazing	isolerende HR++ beglazing	transparant	-	-
ventilatiekozijnen	aluminium	als kozijn	RAL7021	-

DAK


dakbedekking	PVC	grijs	-	-
daktegels	beton	grijs	-	-

TERREIN


bedstrating gravel tot erfrens	betonklinkers	grijs	-	-
bedstrating rijbaan	betonklinkers	grijs	-	-
bedstrating parkeerplaatsen	betonklinkers	antraciet	-	-

INTERIEUR

vloer begane grond	beton	-	-	monoliet afgewerkt
vloer verdieping	kanaalplaat + zandcement dekvloer	-	-	-
scheidingswanden	kalkzandsteen	grijs/wit	-	onafgewerkt
wanden toilet	gipsvezelplaat	zwartgrijs	RAL7021	gesausd
gevelbekleding interieur	sandwichpanelen	wit	RAL9010	-
zichtwerk staalconstructie	gecoat	zwartgrijs	RAL7021	-
binnendeurkozijnen	houden montagekozijn	wit	RAL9010	-
binnendeuren	HPL deuren	noten	-	stompe uitvoering
trap	vuren hout	wit geground	-	dichte uitvoering
balustrades	vuren hout	wit geground	-	-
meterkast	spaansplaat	gebroken wit	-	-
tegels toilet vloer	keramische tegels	antraciet	-	300x300
tegels toilet wanden	keramische tegels	wit	400x200 (gigend) tot ok plafond	-
plafond begane grond	beton	-	-	onafgewerkt
plafond verdieping	beton	-	-	onafgewerkt
plafond toilet	gipsplafond	wit	RAL9010	600x600, 1x=2600mm

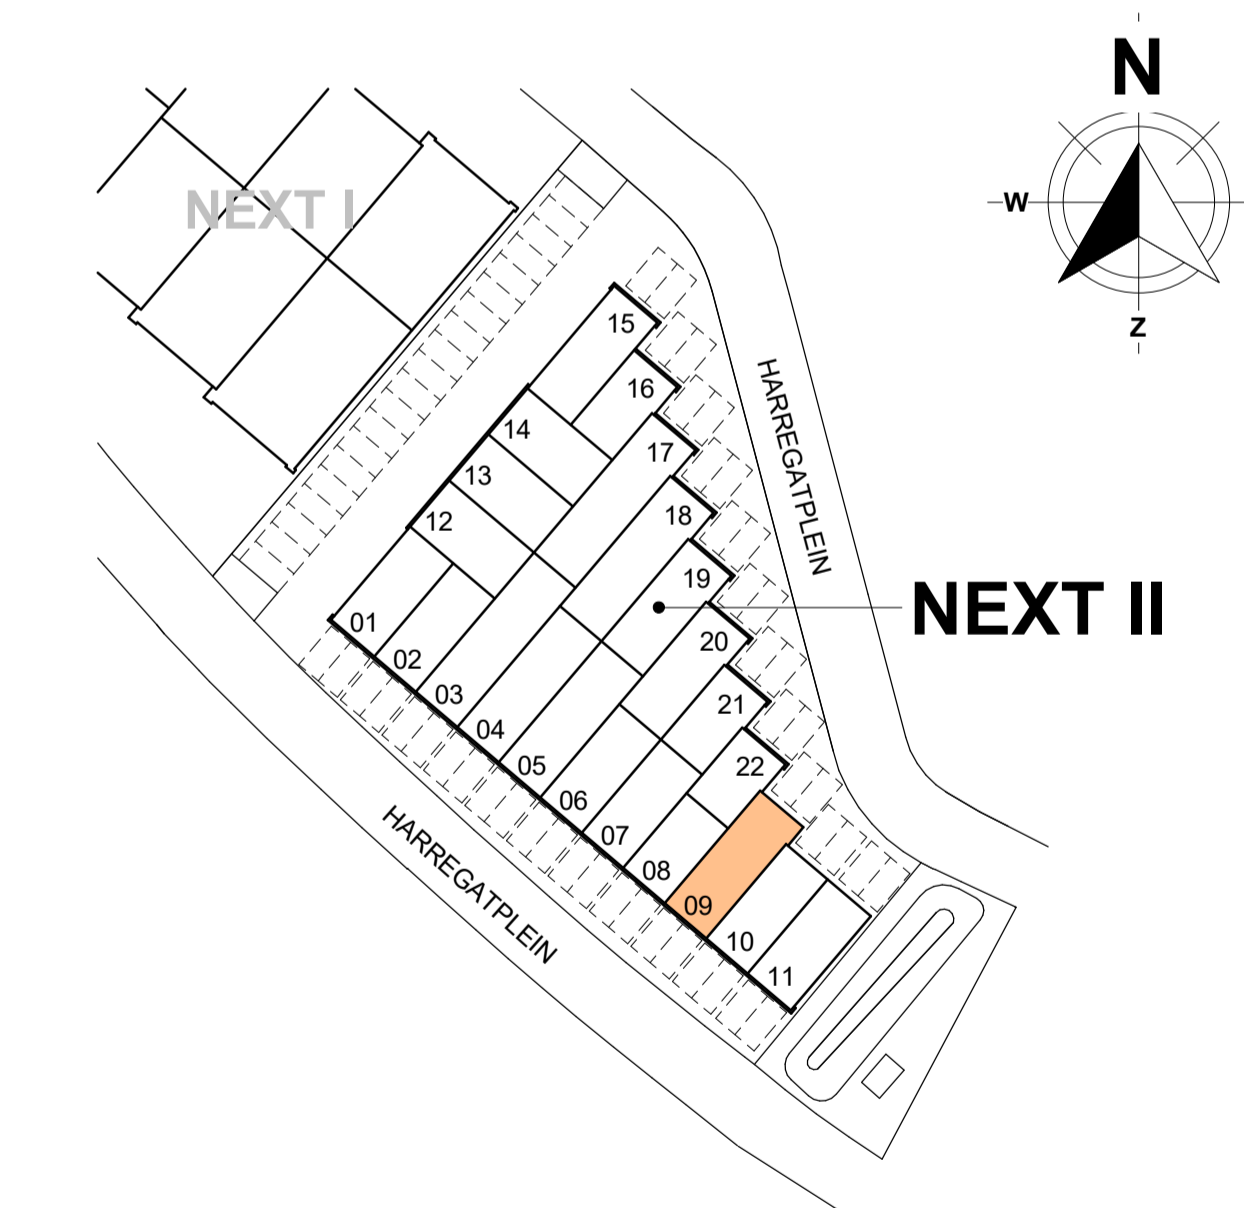

UNIT 09

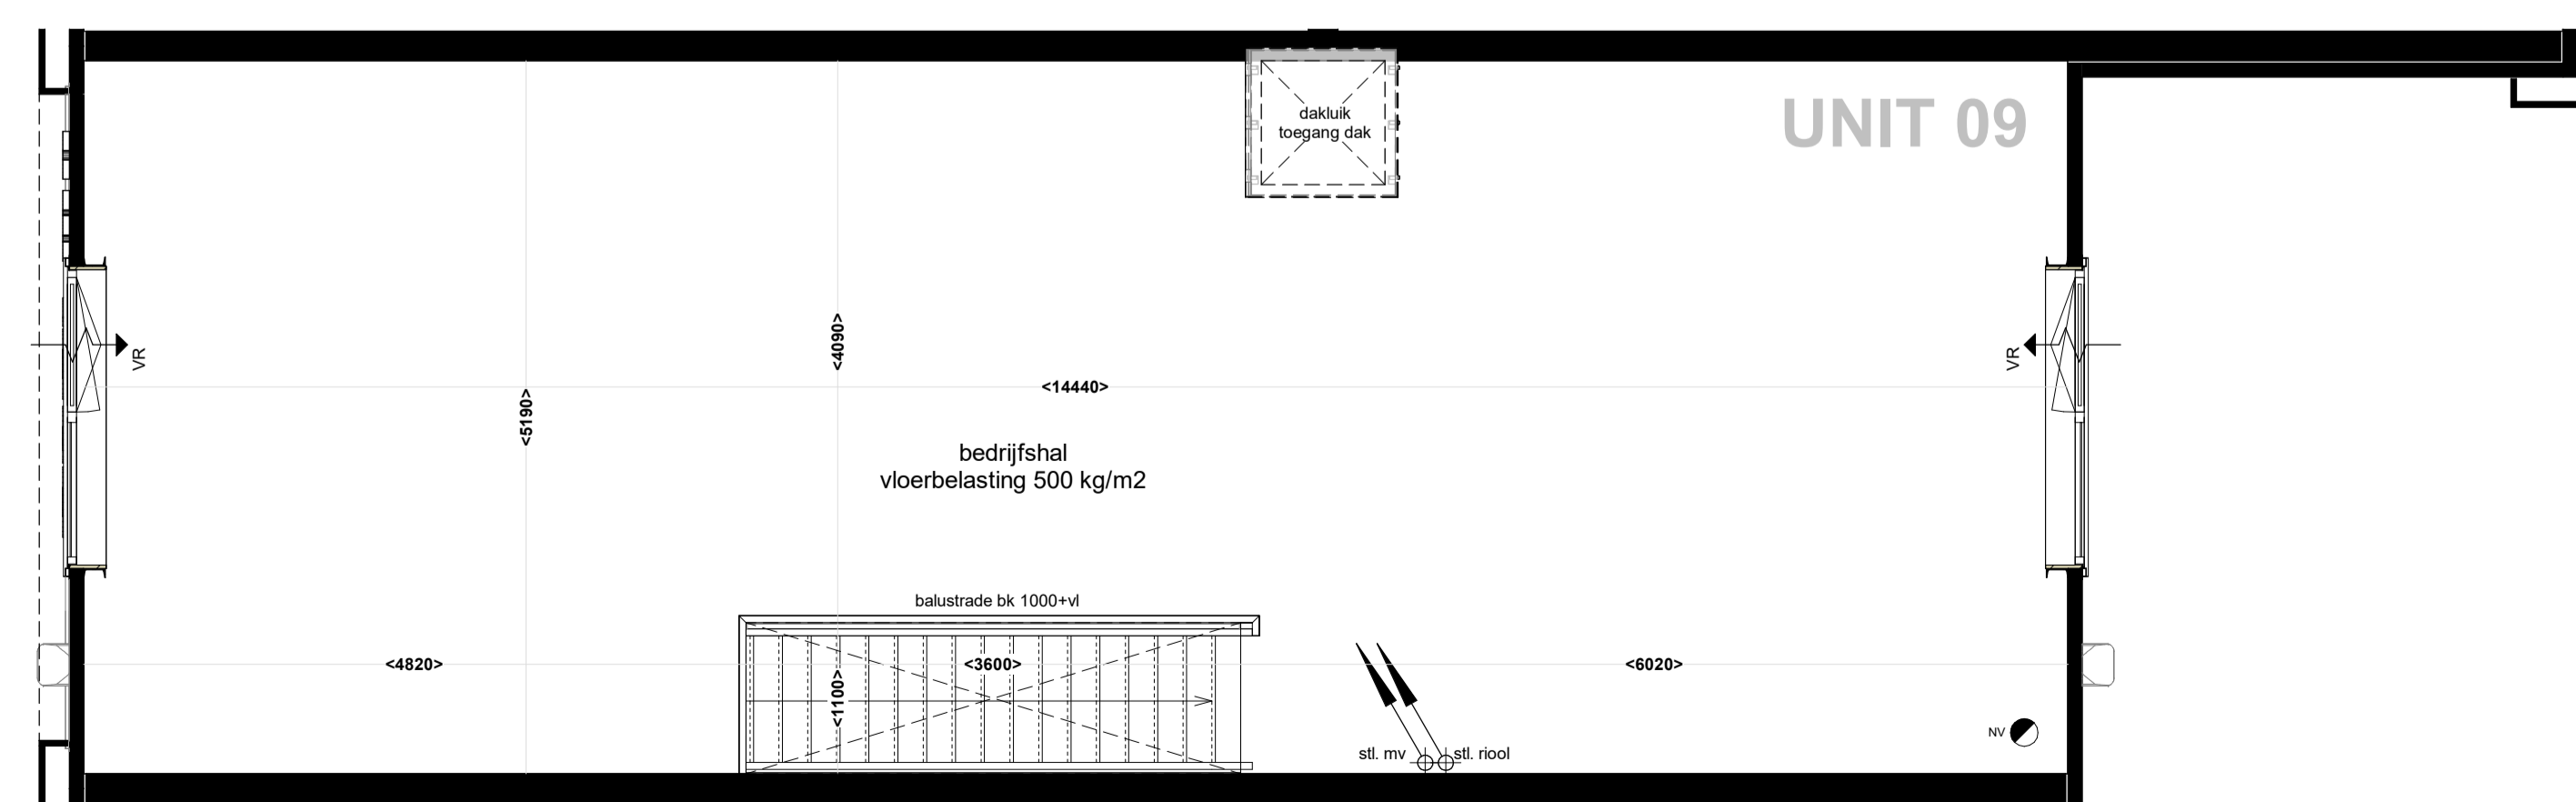

1e VERDIEPING

NEXT II

22 BEDRIJFSUNITEN
HARREGATPLEIN ZUIDLAND

HERKON
VAN HERK GROEP

MENSEN VOOR GEBOUWEN

opdrachtgever:
HERKON B.V.
projectomschrijving:
bedrijfsverzamelgebouw NEXT II te Zuidland
bladmetschrijving
VERKOOPTEKENING UNIT 09

HERKON B.V.
Stationspark 1100
3164 DA SLEIDRICHT
Tel. 088 - 440 10 20
www.herkon.nl

datum: 26-10-2023
№: gewijzigd
schaal: 1:50
formaat: A1+ (1200)

projectnummer:
23015
fase-status:
DEFINITIEF
unit:
09
bladnr:
PC-(09)-100