




AANZICHT VORGEVEL



AANZICHT ACHTERGEVEL
VOOR OPTIES ZIE BLAD PC-003

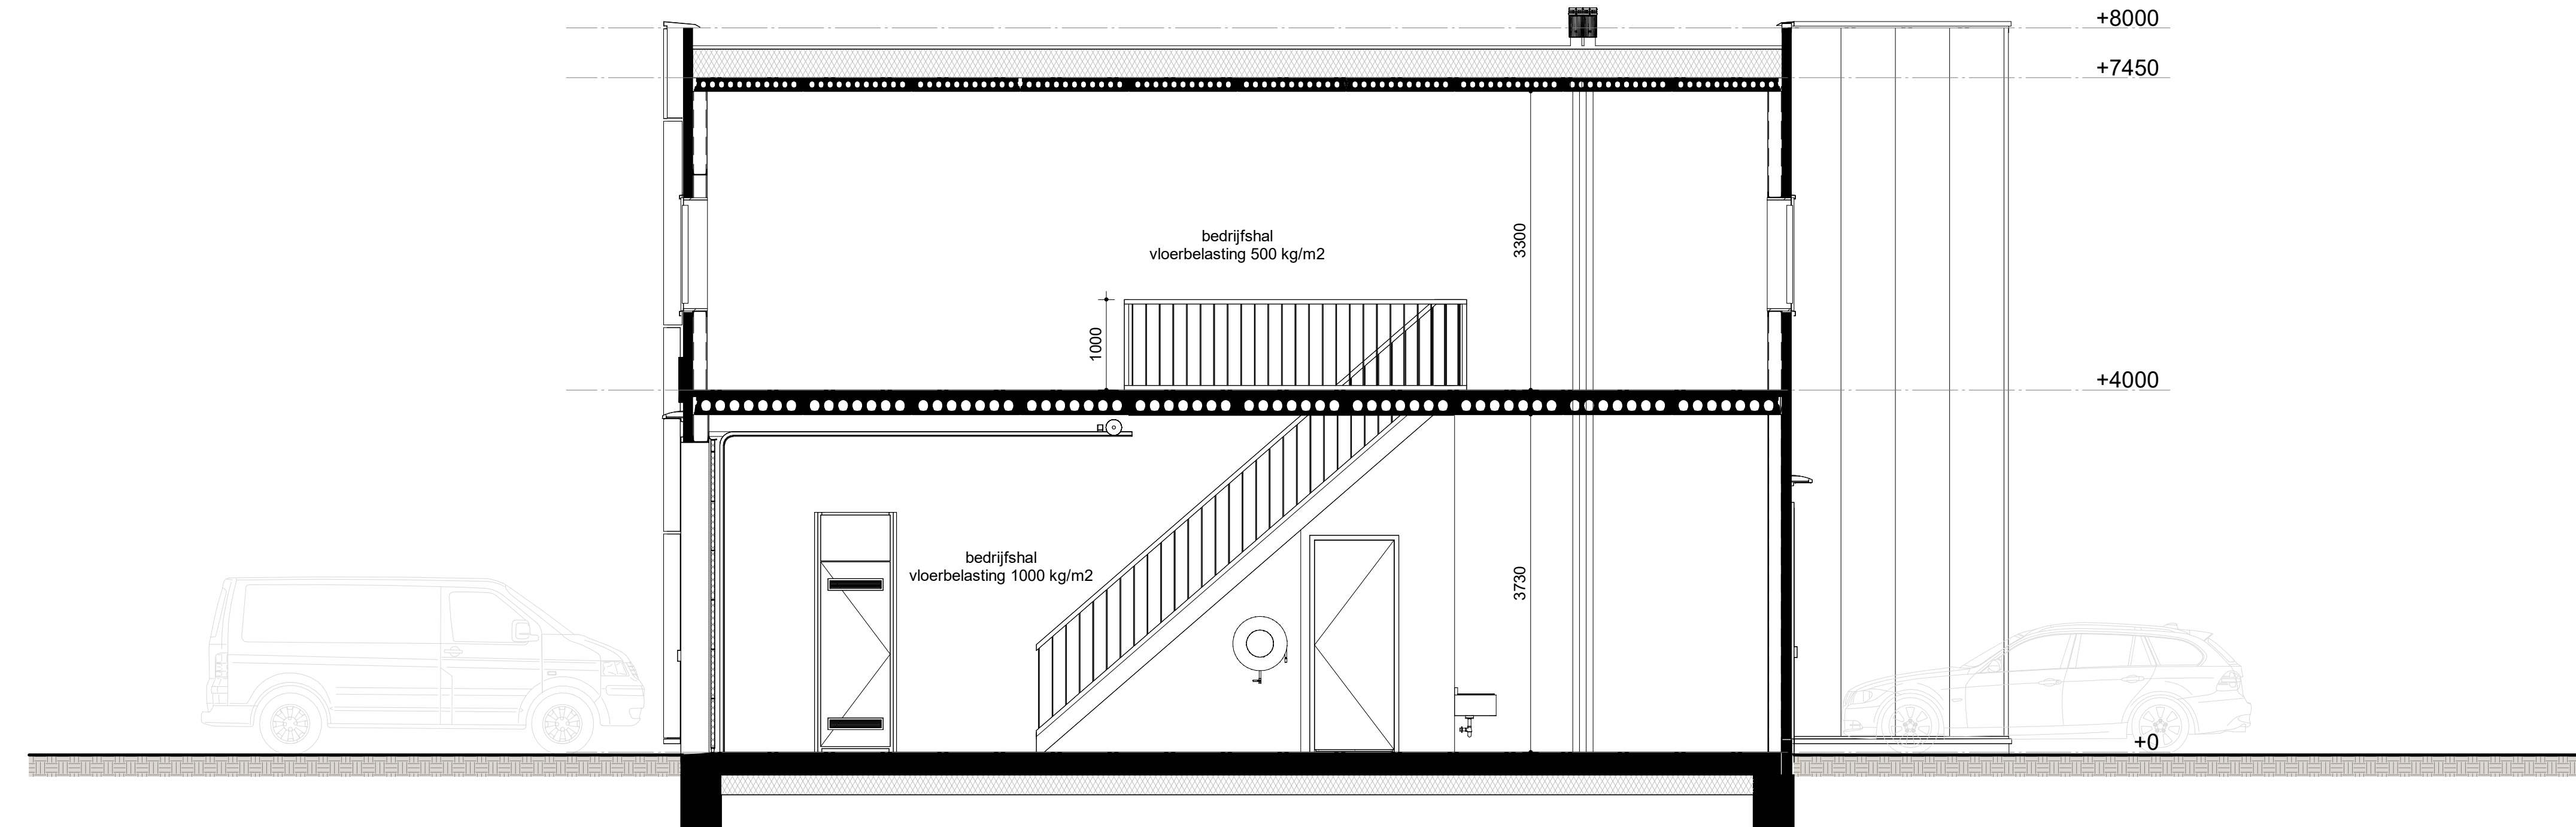


DOORSNEDE

RENVOOI


- drucker
- schel
- schakelaar
- lichtpunt plafond
- lichtpunt wand (binnen)
- lichtpunt wand (buiten) met schemerschakelaar
- wandcontactdoos enkelvoudig
- wandcontactdoos dubbelvoudig
- natuurlijk ventilatie via rooster
- natuurlijk ventilatiepunt
- mechanische ventilatiepunt
- ledingavek
- brandstanghespel met stanglente aandruiding
- 20m vluchtrouteaandruiding

- posities van aangegeven symbolen zijn indicatief, exacte posities wordt later door installateur bepaald.
- verdeling legelwerk tokt is indicatief.
- alle genoemde afmetingen zijn circa maten (mm)
- alle genoemde m2 zijn op basis van BVO

UNIT	Verdieping	Opp
10	00 begane grond	66,10 m ²
10	01 eerste verdieping	66,10 m ²
		132,19 m ²

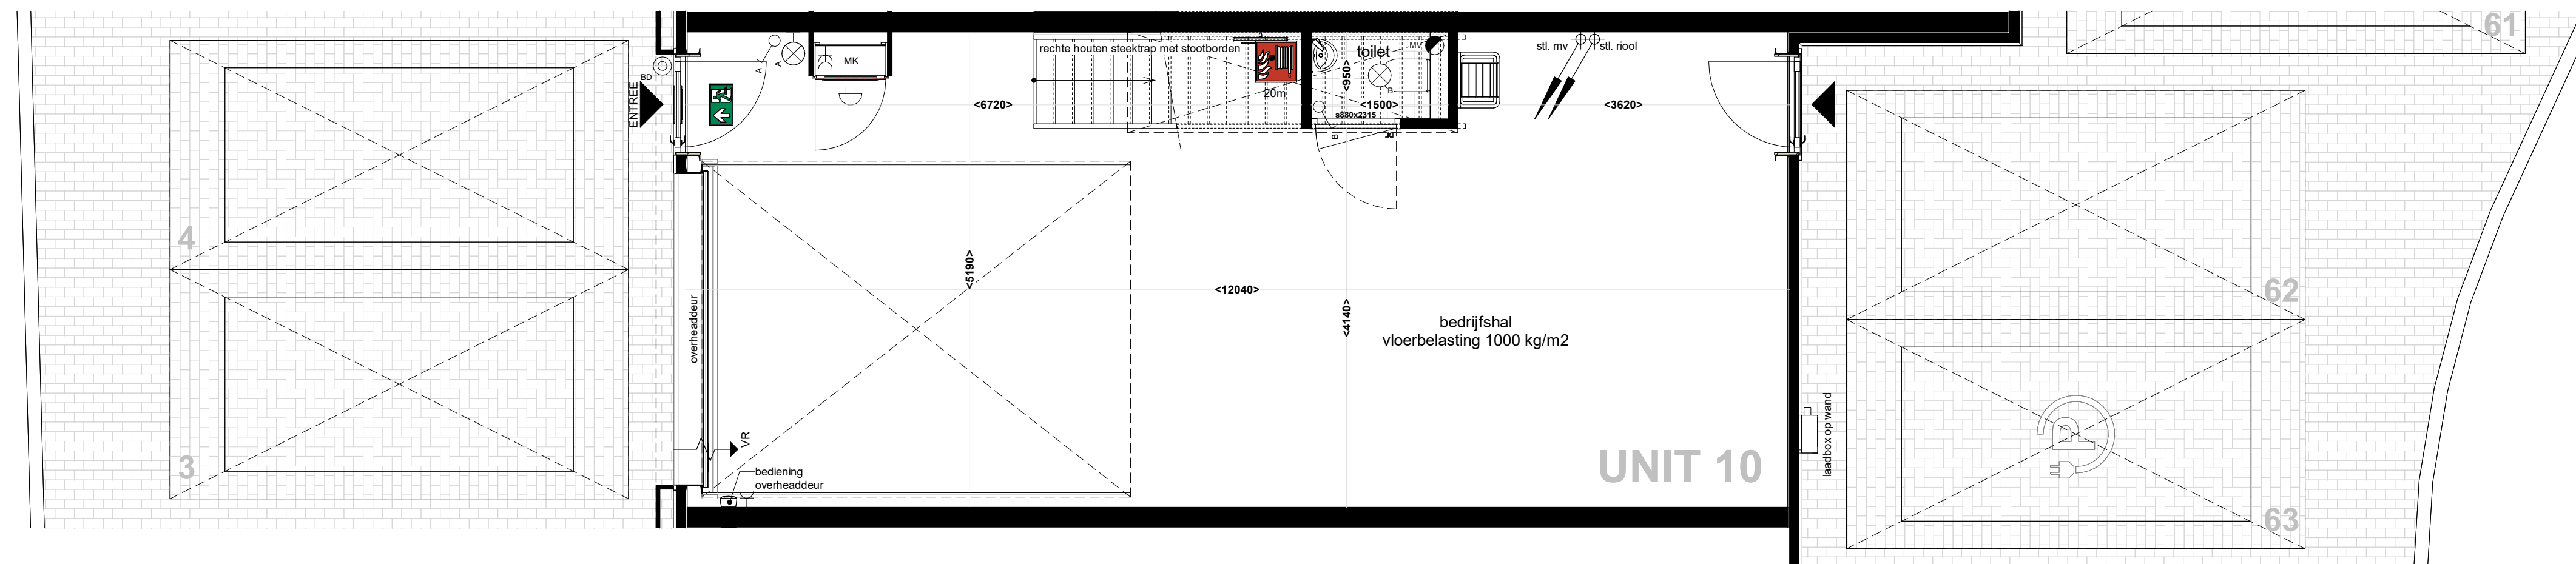

BEGANE GROND

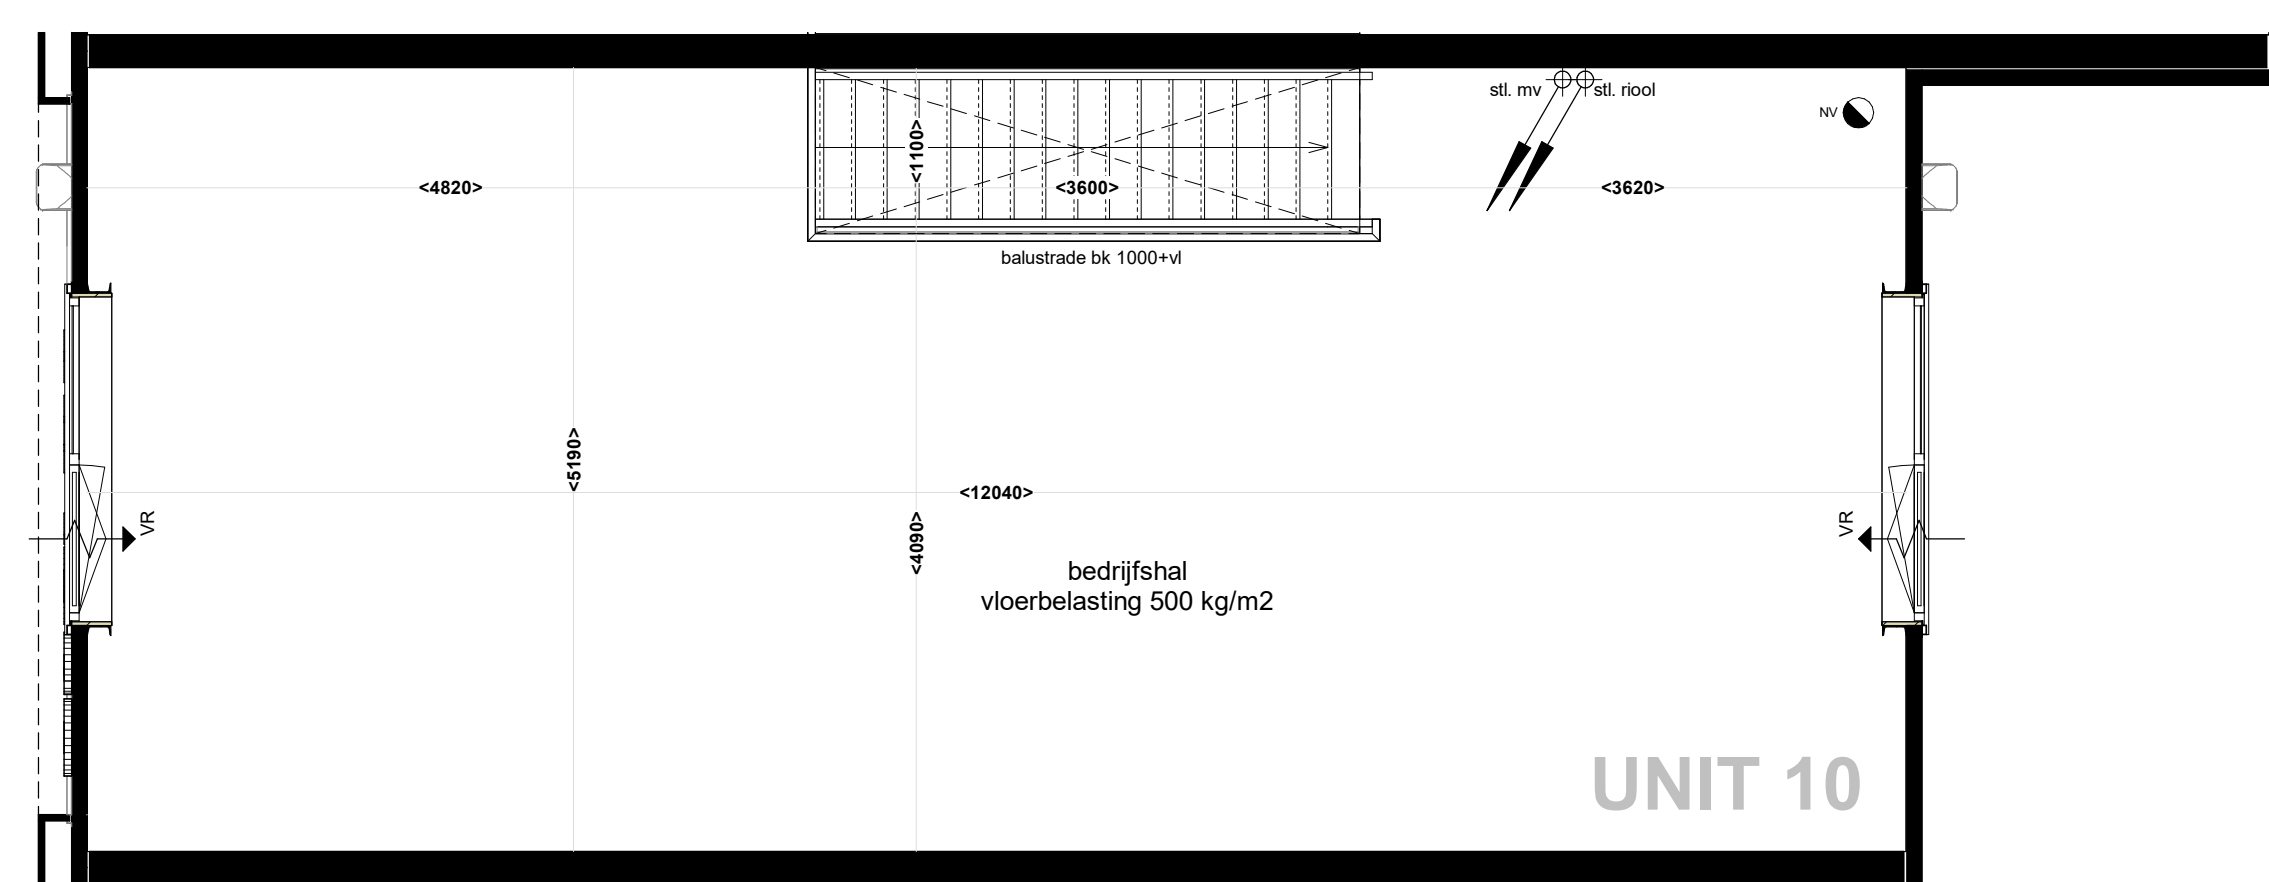

1e VERDIEPING

KLEUR-EN MATERIAALSTAAT

EXTERIEUR

GEVELS

Onderdeel	Materiaal/product	kleur	kleurnummer	Bijzonderheden/afwerking
gevelbeplating kaders	vlakke beplating	grijs	-	glad
gevelbeplating exterieur	sandwichpanelen	zwartgrijs	RAL7021	verticaal blind bevestigd
overheaddeur	geïsoleerde sectionaaldeur	zwartgrijs	RAL7021	-
lekorpels/zetwerk	metaal	zwartgrijs	RAL7021	-
plint	geïsoleerde kantplank	zwart	-	-

GEVELOPENINGEN

kozijnen	aluminium	zwartgrijs	RAL7021	-
draaiende delen	aluminium	zwartgrijs	RAL7021	-
lekorpels	aluminium	zwartgrijs	RAL7021	-
beglazing	isolerende HR++ beglazing	transparant	-	-
ventilatiekoekers	aluminium	als kozijn	RAL7021	-

DAK


dakbedekking	PVC	grijs	-	-
daktegels	beton	grijs	-	-

TERREIN

bedstrating gravel tot erfrens	betonklinkers	grijs	-	-
bedstrating rijbaan	betonklinkers	grijs	-	-
bedstrating parkeerplaatsen	betonklinkers	antraciet	-	-

INTERIEUR

vloer begane grond	beton	-	-	monoliet afgewerkt
vloer verdieping	kanaalplaat + zandcement dekvloer	-	-	-
scheidingswanden	kalkzandsteen	grijs/wit	-	onafgewerkt
wanden toilet	gipsvezelplaat	zwartgrijs	RAL7021	gesausd
gevelbeplating interieur	sandwichpanelen	wit	RAL9010	-
zichtwerk staalconstructie	gecoat	zwartgrijs	RAL7021	-
binnendeurkozijnen	houden montagekozijn	wit	RAL9010	-
binnendeuren	HPL deuren	noten	-	stompe uitvoering
trap	vuren hout	wit geground	-	dichte uitvoering
balkustrades	vuren hout	wit geground	-	-
meterkast	spaanspaat	gebroken wit	-	-
tegelwerk toilet vloer	keramische tegels	antraciet	-	300x300
tegelwerk toilet wanden	keramische tegels	wit	400x200 (gigend) tot ok plafond	-
plafond begane grond	beton	-	-	onafgewerkt
plafond verdieping	beton	-	-	onafgewerkt
plafond toilet	gipsplafond	wit	RAL9010	600x600, 1x=2600mm

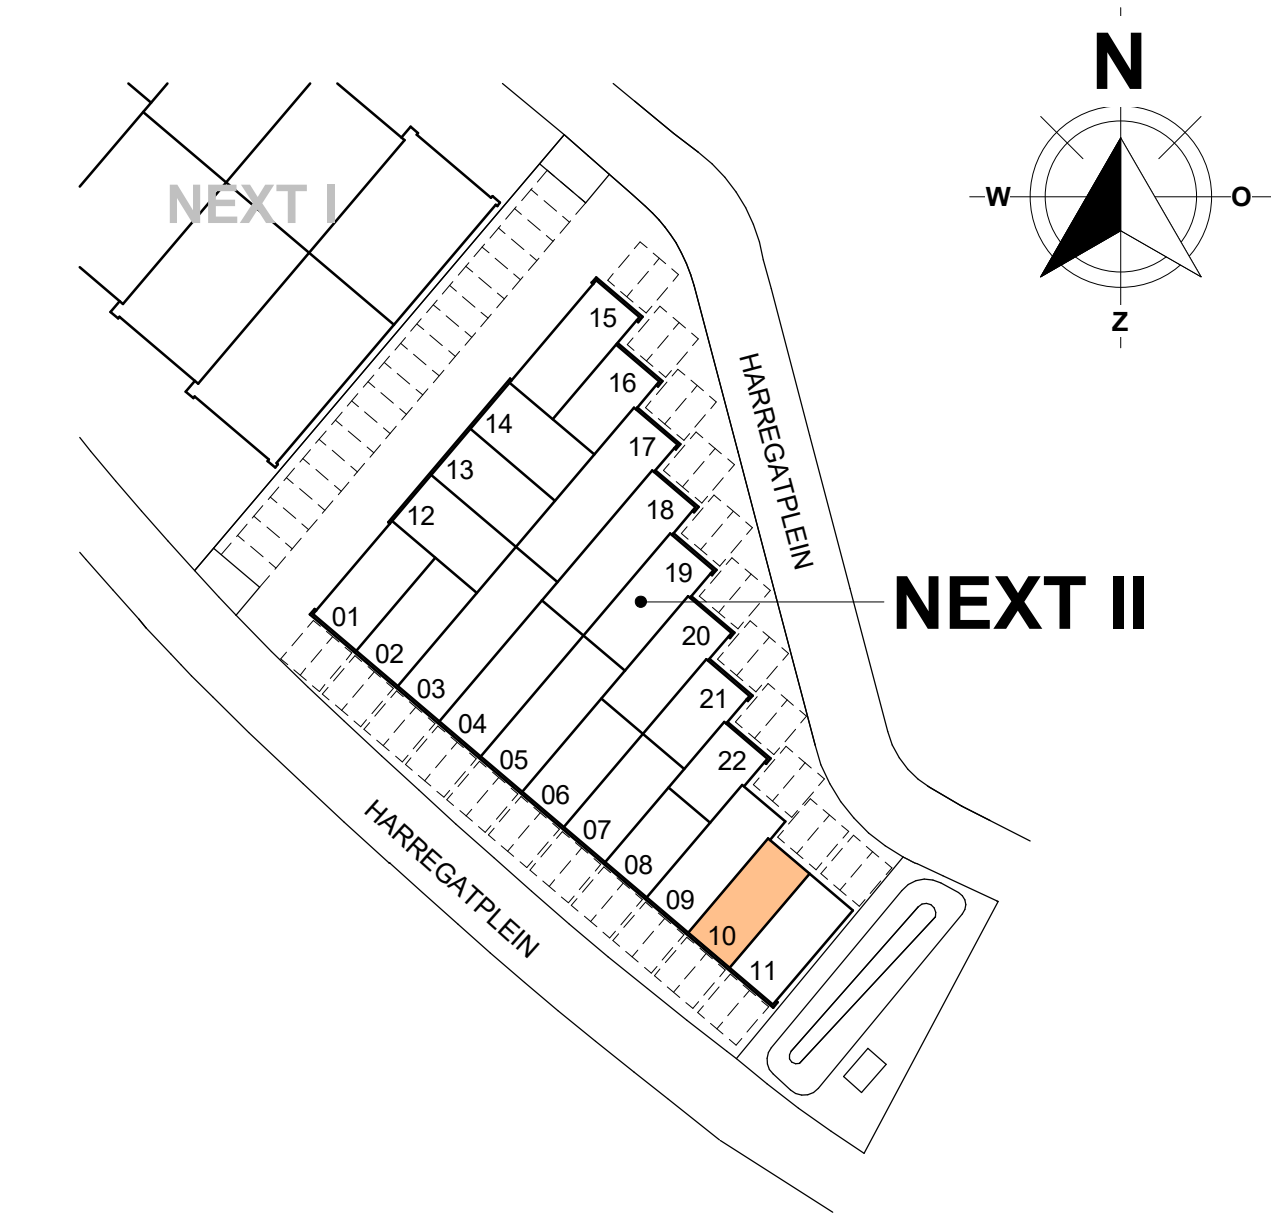

UNIT 10

NEXT.II

22 BEDRIJFSUNITEN
HARREGATPLEIN ZUIDLAND

HERKON
VAN HERK GROEP

MENSEN VOOR GEBOUWEN

opdrachtgever:
HERKON B.V.
projectomschrijving:
bedrijfsverzamelgebouw NEXT II te Zuidland
bladmetschrijving:
VERKOOPTEKENING UNIT 10

HERKON B.V.
Stationspark 1100
3164 DA SLEIDRICHT
Tel. 088 - 440 10 20
www.herkon.nl

projectnummer:
23015
fase status:
DEFINITIEF
unit:
10
bladnr.:

datum: 26-10-2023
M: gewijzigd
schaal: 1:50
formaat: A1+ (1200)

PC-(10)-100