





AANZICHT VOORGEVEL

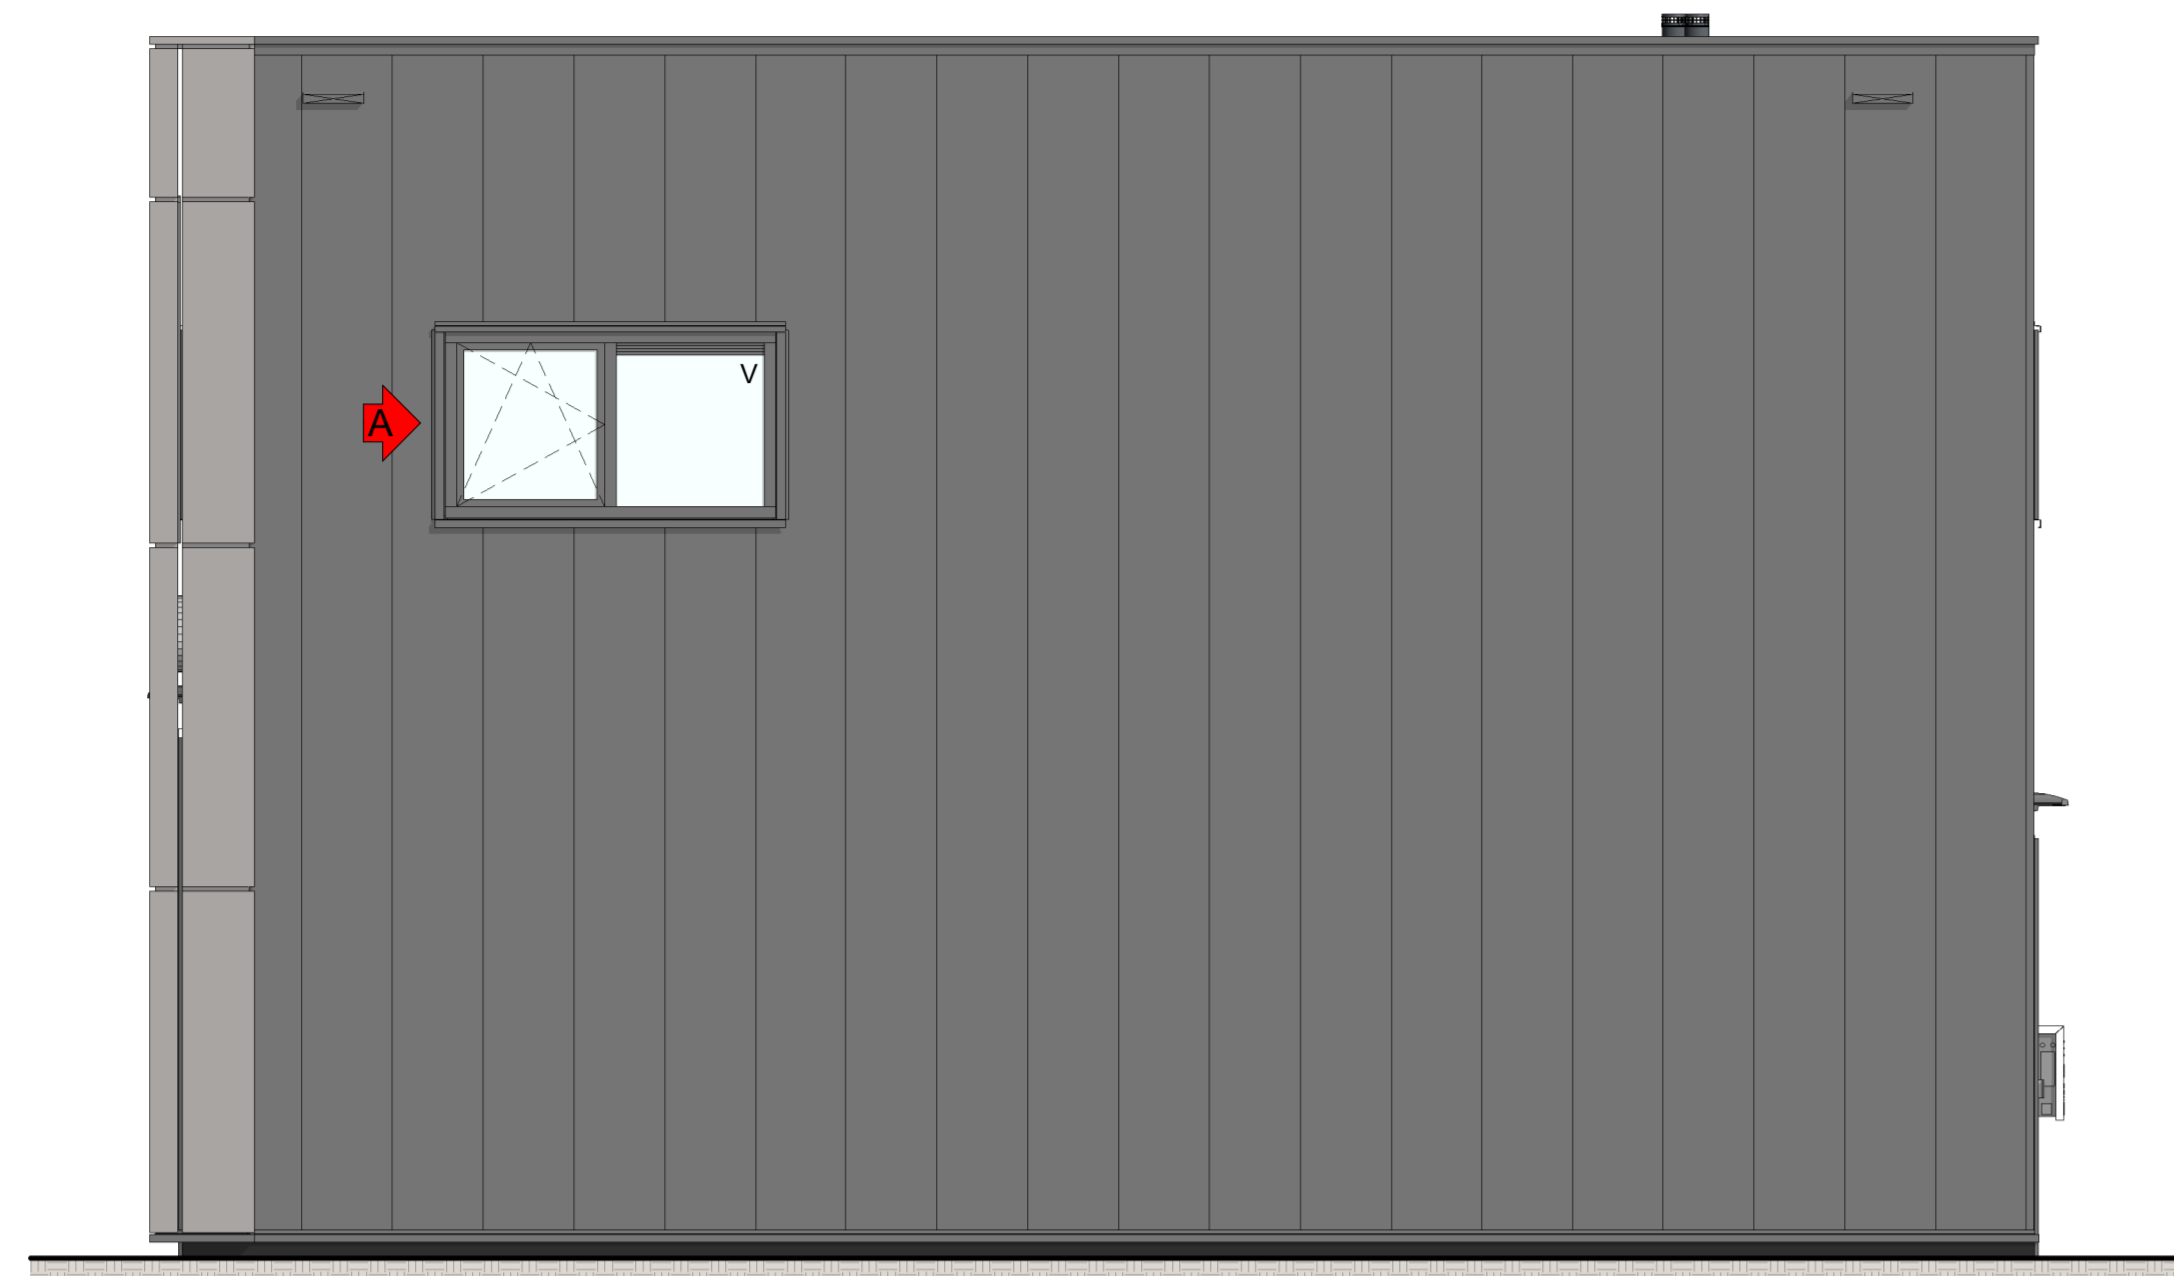


AANZICHT ZIJGEVEL



AANZICHT ACHTERGEVEL
VOOR OPTIES ZIE BLAD PC-003

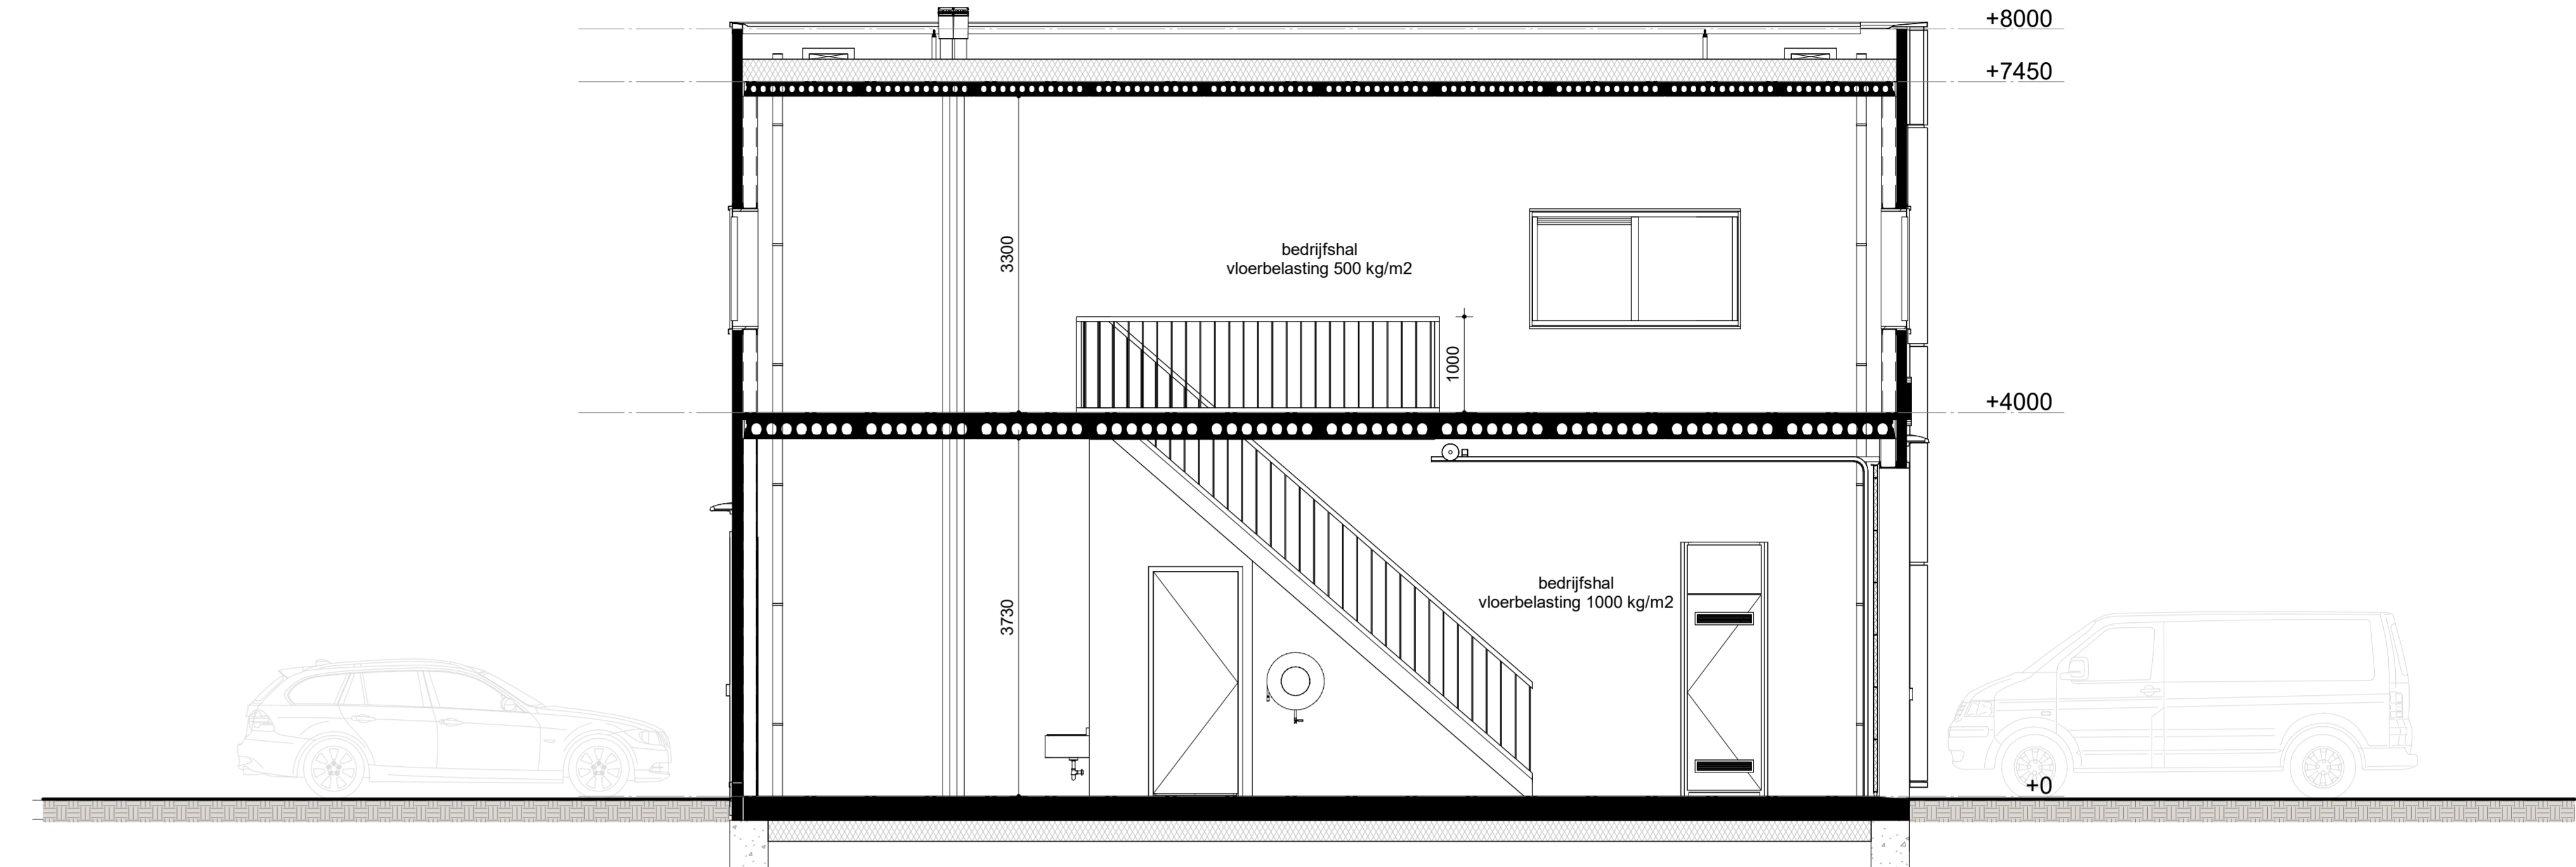

DOORSNEDE

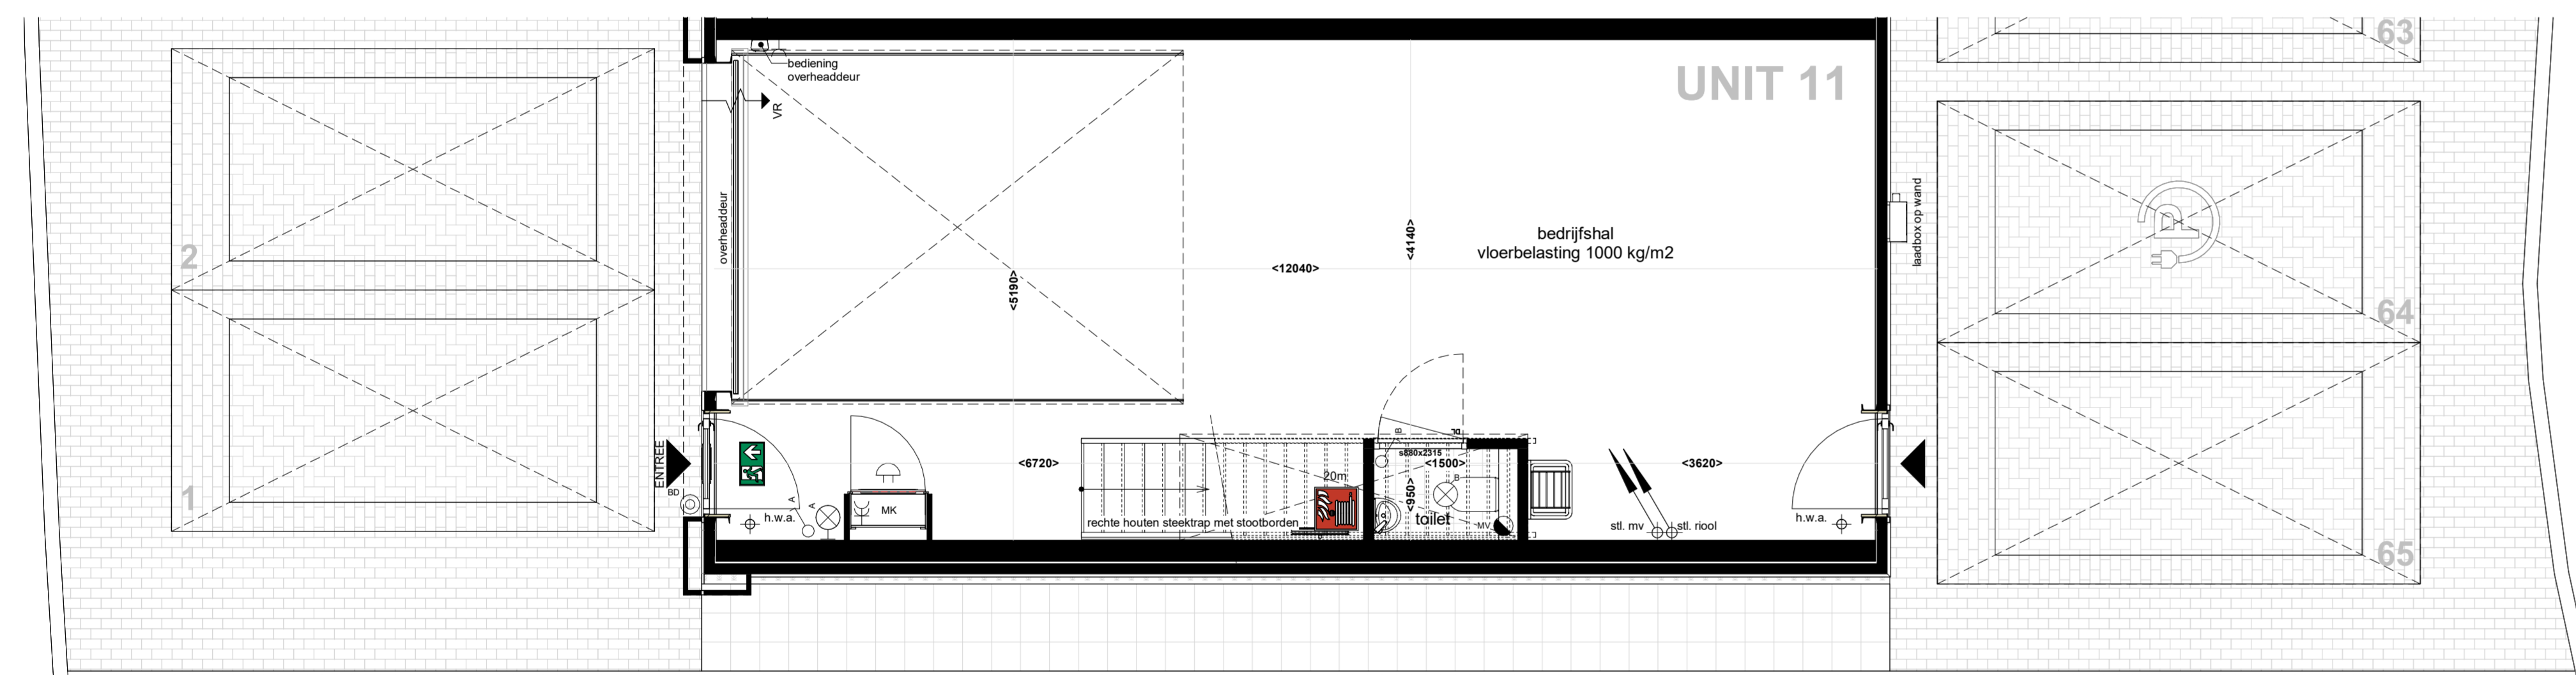

BEGANE GROND



1e VERDIEPING

RENVOL

- drukker
- schiel
- schakelaar
- lichtpunt plafond
- lichtpunt wand (binnen)
- lichtpunt wand (buiten) met schemerschakelaar
- wandcontactdoos enkelvoudig
- wandcontactdoos dubbelvoudig
- natuurlijke ventilatie via rooster
- natuurlijk ventilatiepunt
- mechanische ventilatiepunt
- lichtingwerk
- brandstangspiegel met dangleijde aanduiding
- 21m
- vluchtrouteaanduiding

- positie van aangegrepen symbolen zijn indicatief, exacte positie wordt later door installateur bepaald.
- verdieping signaleercode is indicatief.
- alle genoemde afmetingen zijn circa maten (mm)
- alle genoemde m2 zijn op basis van BVO

UNIT	Verdieping	Opp
11	00 begane grond	68,85 m ²
11	01 eerste verdieping	68,85 m ²
		137,70 m ²

KLEUR-EN MATERIAALSTAAT

EXTERIEUR

GEVELS

Onderdeel	Materiaal/product	Kleur	Kleurnummer	Bijzonderheden/afwerking
gevelbeplating kader	stalen beplating	grijs	-	glat
gevelbeplating exterieur	sandwichpanelen	zwartgrijs	RAL7021	verticaal lind bevestigd
overheaddeur	geïsoleerde sectieondeur	zwartgrijs	RAL7021	-
kleurpels/afwerk	metaal	zwartgrijs	RAL7021	-
plint	geïsoleerde kantplank	zwart	-	-

GEVELOPENINGEN

kozijnen	aluminium	zwartgrijs	RAL7021	-
draaiende delen	aluminium	zwartgrijs <td>RAL7021</td> <td>-</td>	RAL7021	-
kleurpels	aluminium	zwartgrijs <td>RAL7021</td> <td>-</td>	RAL7021	-
beglazing	isolerende HR++ beglazing	transparant	-	-
ventilatieopeners	aluminium	als kozijn <td>RAL7021</td> <td>-</td>	RAL7021	-

DAK


dakbeekking	PVC	grijs	-	-
dakingsel	beton	grijs	-	-

TERREIN

bedrijsfshal	betonklinkers	grijs	-	-
bedrijsfshal	betonklinkers	grijs	-	-
bedrijsfshal	betonklinkers	antraciet	-	-

INTERIEUR

vloer begane grond	beton	-	-	monoliet afgewerkt
vloer verdieping	kanalplaat + zandcement dekvloer	-	-	-
schiedingswanden	alkalischbeton	grijs/wit	-	onafgewerkt
wanden toalet	gipsvezelplaat	zwartgrijs	RAL7021	gepoeid
gevelbeplating interieur	sandwichpanelen	wit	RAL9010	-
zoldwerk aanbouwstructuur	gipskarton	zwartgrijs	RAL7021	-
binnendeurkozijnen	houten montagekozijn	wit	RAL9010	-
binnendeuren	HPL deuren	roten	-	stompe uitvoering
trap	vuren hout	wit gegreund	-	dichte uitvoering
balustrades	vuren hout	wit gegreund	-	-
meterkast	spaanplaat	gebruikt wit	-	-
tegelswerk toilet vloer	keramische tegels	antraciet	-	300x300
tegelswerk toilet wanden	keramische tegels	wit	-	400x200 (liggend) tot ok plafond
plafond begane grond	beton	-	-	onafgewerkt
plafond verdieping	beton	-	-	onafgewerkt
plafond toalet	stysteemplafond	wit	RAL9010	600x600, h=2600mm

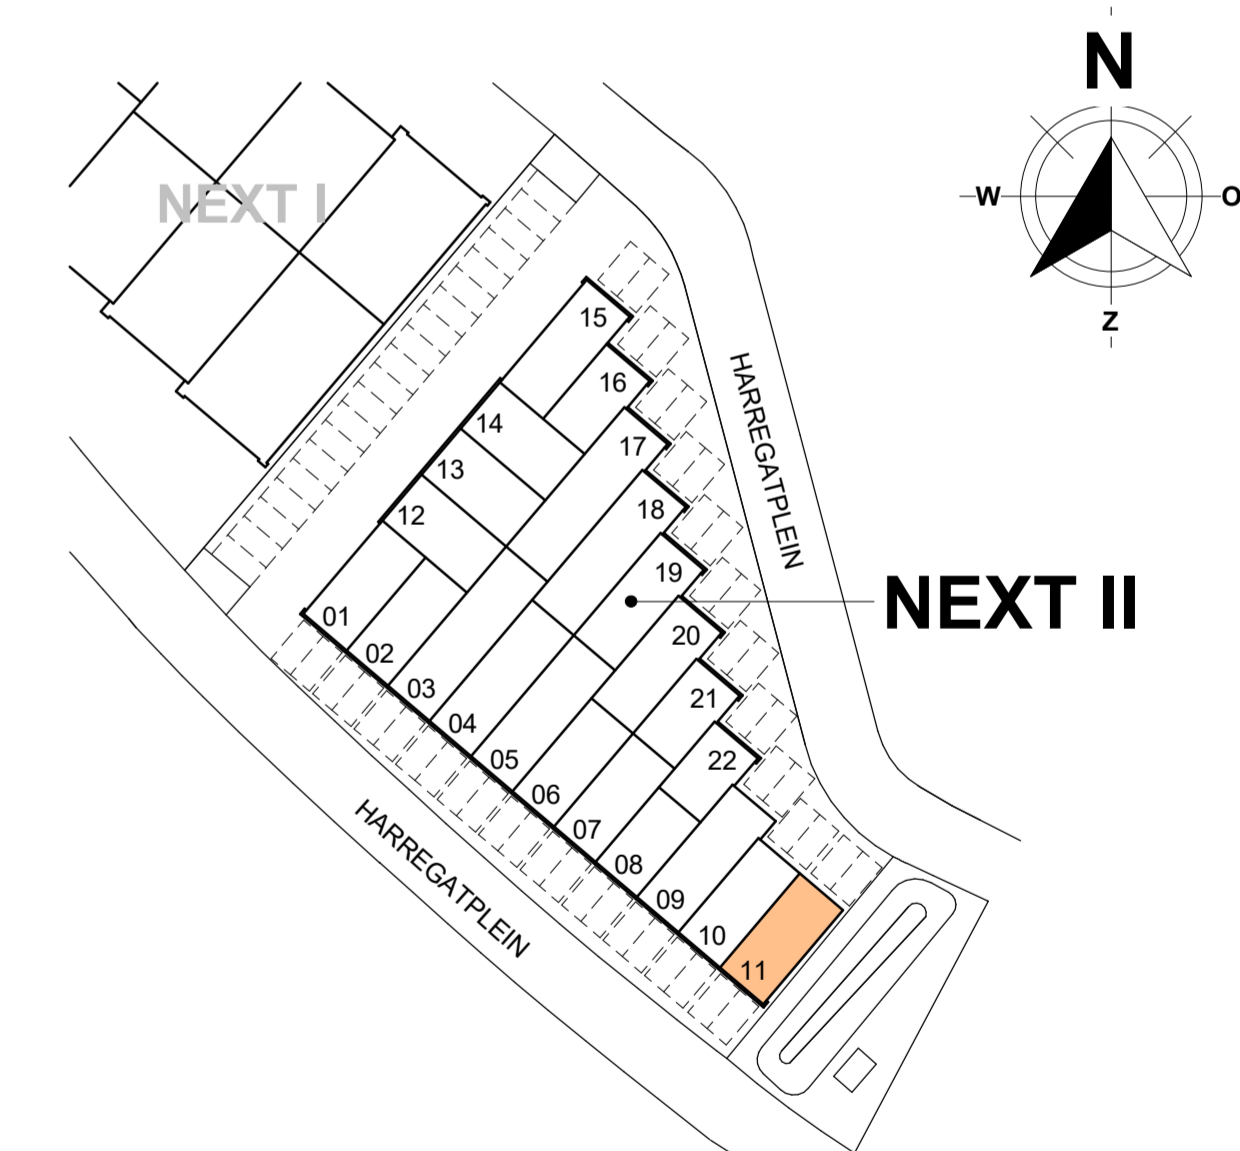

UNIT 11

NEXT II

22 BEDRIJSUNITS
HARREGATPLEIN ZUIDLAND
A 19-12-2023 Extra raamkozijn unit 11

HERKON
VAN HERK GROEP
MENSEN VOOR GEBOUWEN

opdrachtgever:
HERKON B.V.
projectomschrijving:
bedrijfsverzamelgebouw NEXT II te Zuidland

HERKON B.V.
Stationspark 1100
3364 HA, SLIEDRECHT
Tel. 088 - 440 10 20
www.herkon.nl

projectnummer:
23015
fase status

bladzomschrijving
VERKOOPTEKENING UNIT 11

datum: 26-10-2023
№: gewijzigd A: 19-12-2023
schaal: 1:50
formaat: A1+ (1300)

unit:
11
bladnr:
PC-(11)-100