


openbaar gebied




AANZICHT VOORGEVEL

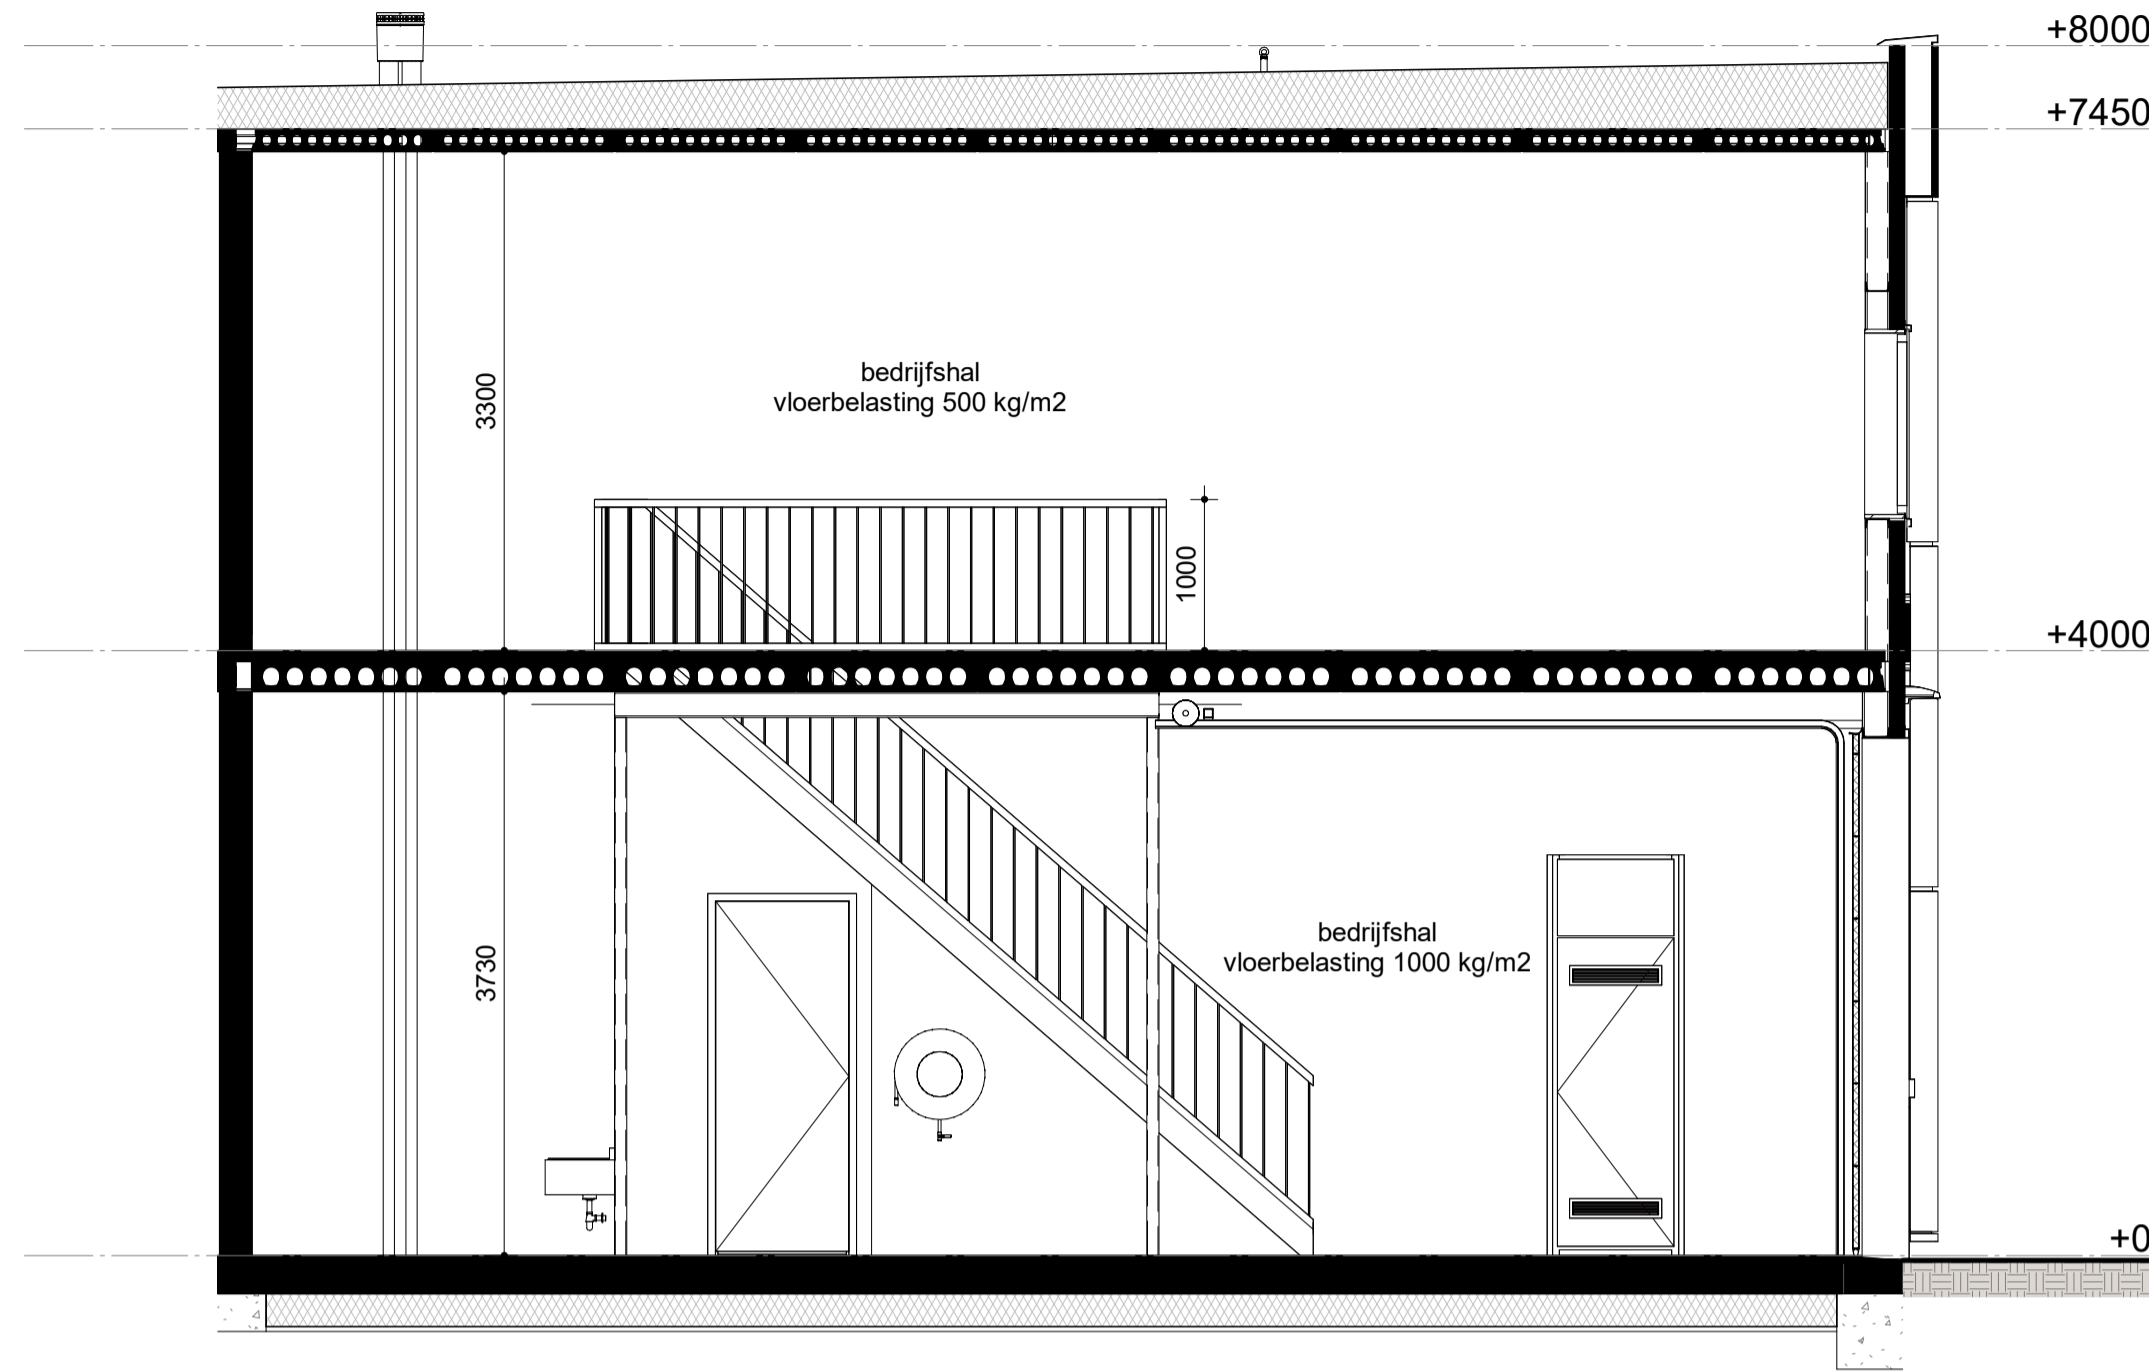


DOORSNEDE

- ### RENVOOI
- drucker
 - schel
 - schakelaar
 - lichtpunt plafond
 - lichtpunt wand (binnen)
 - lichtpunt wand (buiten) met schemerschakelaar
 - wandcontactdoos enkelvoudig
 - wandcontactdoos dubbelvoudig
 - natuurlijke ventilatie via rooster
 - natuurlijk ventilatiepunt
 - mechanische ventilatiepunt
 - leidingwerk
 - brandslanghaspel met slanglengte aanduiding
 - vluchtroutesaanduiding


- positie van aangegeven symbolen zijn indicatief, exacte positie wordt later door installateur bepaald.
- verdeling tegelwerk toilet is indicatief.
- alle genoemde afmetingen zijn circa maten (mm)
- alle genoemde m² zijn op basis van BVO

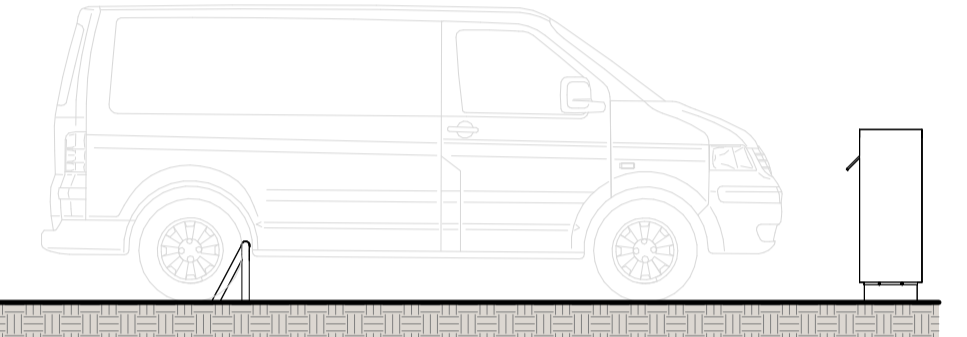

UNIT	Verdieping	Opp
12	00 begane grond	66,15 m ²
12	01 eerste verdieping	66,15 m ²
		132,30 m ²

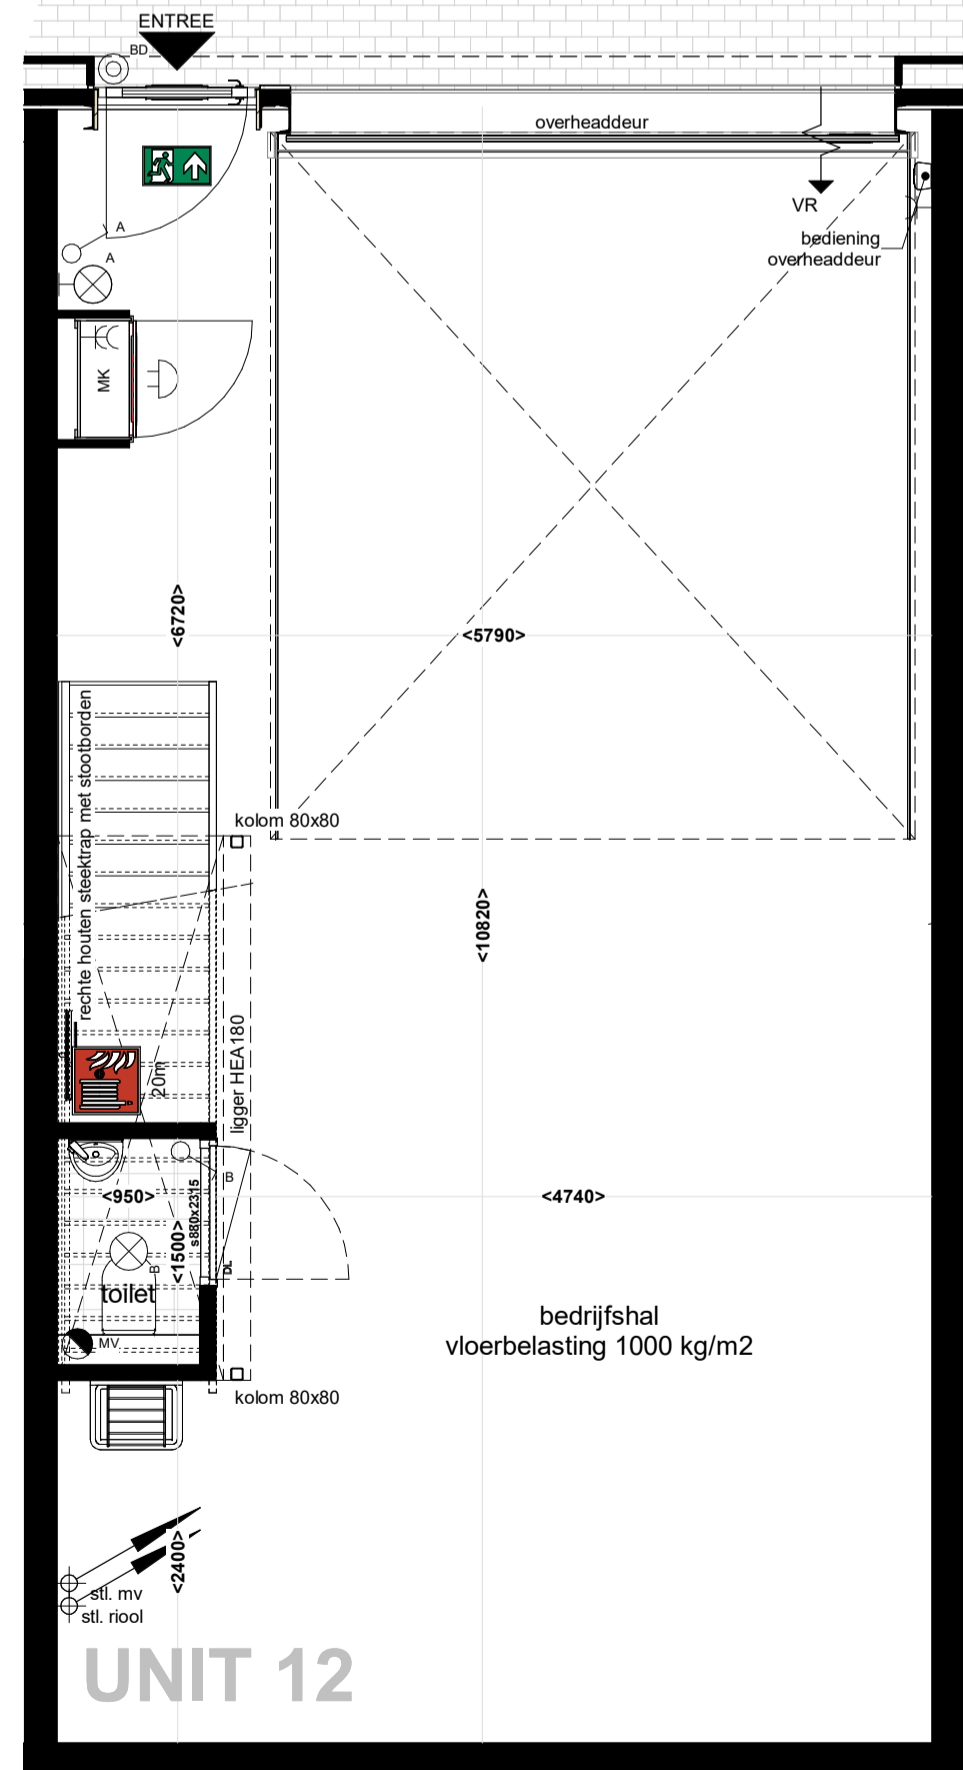

BEGANE GROND

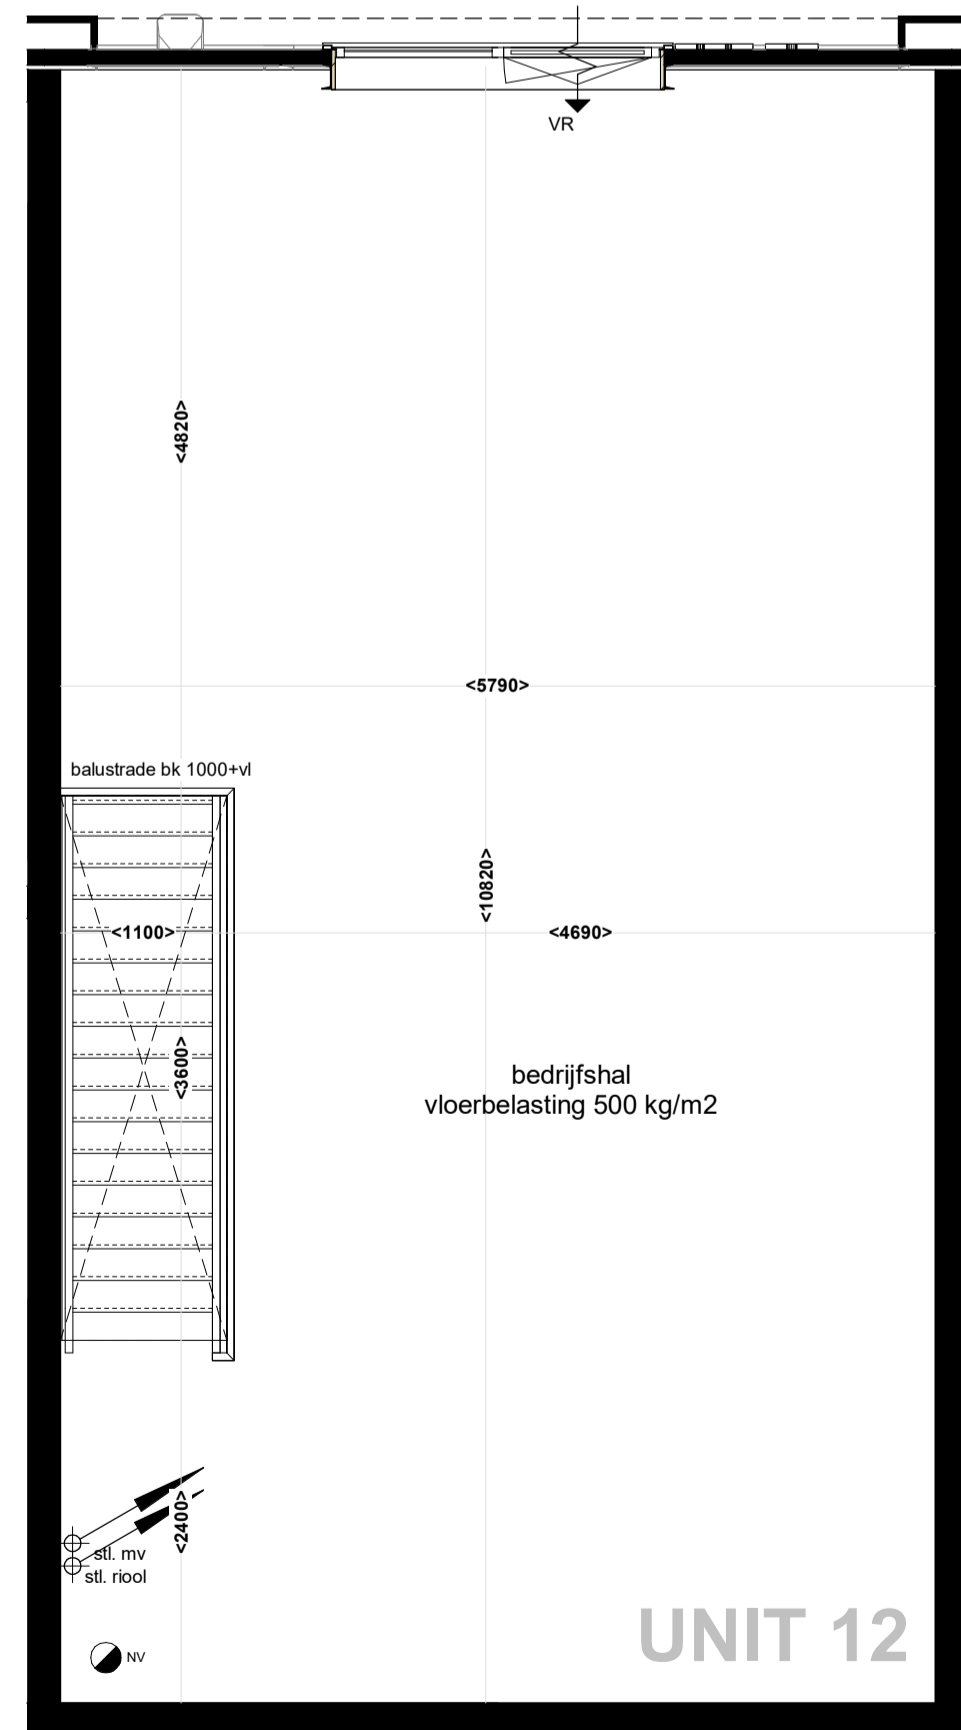

1e VERDIEPING

KLEUR-EN MATERIAALSTAAT

EXTERIEUR GEVELS

Onderdeel	Materiaalproduct	kleur	kleurnummer	Bijzonderheden/afwerking
gevelbeplating kaders	vlakke beplating	grjs	-	glad
gevelbeplating exterieur	sandwichpanelen	zwart/grjs	RAL7021	verticaal blind bevestigd
overheaddeur	geïsoleerde sectionaaldeur	zwart/grjs	RAL7021	-
lekdorpels/rooster	metaal	zwart/grjs	RAL7021	-
plint	geïsoleerde kantplank	zwart	-	-

GEVELOPENINGEN

kozijnen	aluminium	zwart/grjs	RAL7021	-
draaiende delen	aluminium	zwart/grjs	RAL7021	-
lekdorpels	aluminium	zwart/grjs	RAL7021	-
beglazing	isolerende HR++ beglazing	transparant	-	-
ventilatieroosters	aluminium	als kozijn	RAL7021	-

DAK


dakbedekking	PVC	grjs	-	-
daktegels	beton	grjs	-	-

TERREIN

bestrating gevel tot erfgrins	betonklinkers	grjs	-	-
bestrating rijbaan	betonklinkers	grjs	-	-
bestrating parkeerplaatsen	betonklinkers	antraciet	-	-

INTERIEUR

vloer begane grond	beton	-	-	monoliet afgewerkt
vloer verdieping	kanaalplaat + zandcement dekvloer	-	-	-
scheidingswanden	kalkzandsteen	grjs/wit	-	onafgewerkt
wanden toilet	gipsvezelplaat	zwart/grjs	RAL7021	gesausd
gevelbeplating interieur	sandwichpanelen	wit	RAL9010	-
zichtwerk staalconstructie	gecoat	zwart/grjs	RAL7021	-
binnendeurkozijnen	houten montagekozijn	wit	RAL9010	-
binnendeuren	HPL deuren	noten	-	stompe uitvoering
trap	vuren hout	wit geground	-	dichte uitvoering
balustrades	vuren hout	wit geground	-	-
meterkast	spaarpilaal	gebroken wit	-	-
tegelwerk toilet vloer	keramische tegels	antraciet	-	300x300
tegelwerk toilet wanden	keramische tegels	wit	-	400x200 (liggend) tot ok plafond
plafond begane grond	beton	-	-	onafgewerkt
plafond verdieping	beton	-	-	onafgewerkt
plafond toilet	stysteemplafond	wit	RAL9010	600x600, h=2600mm

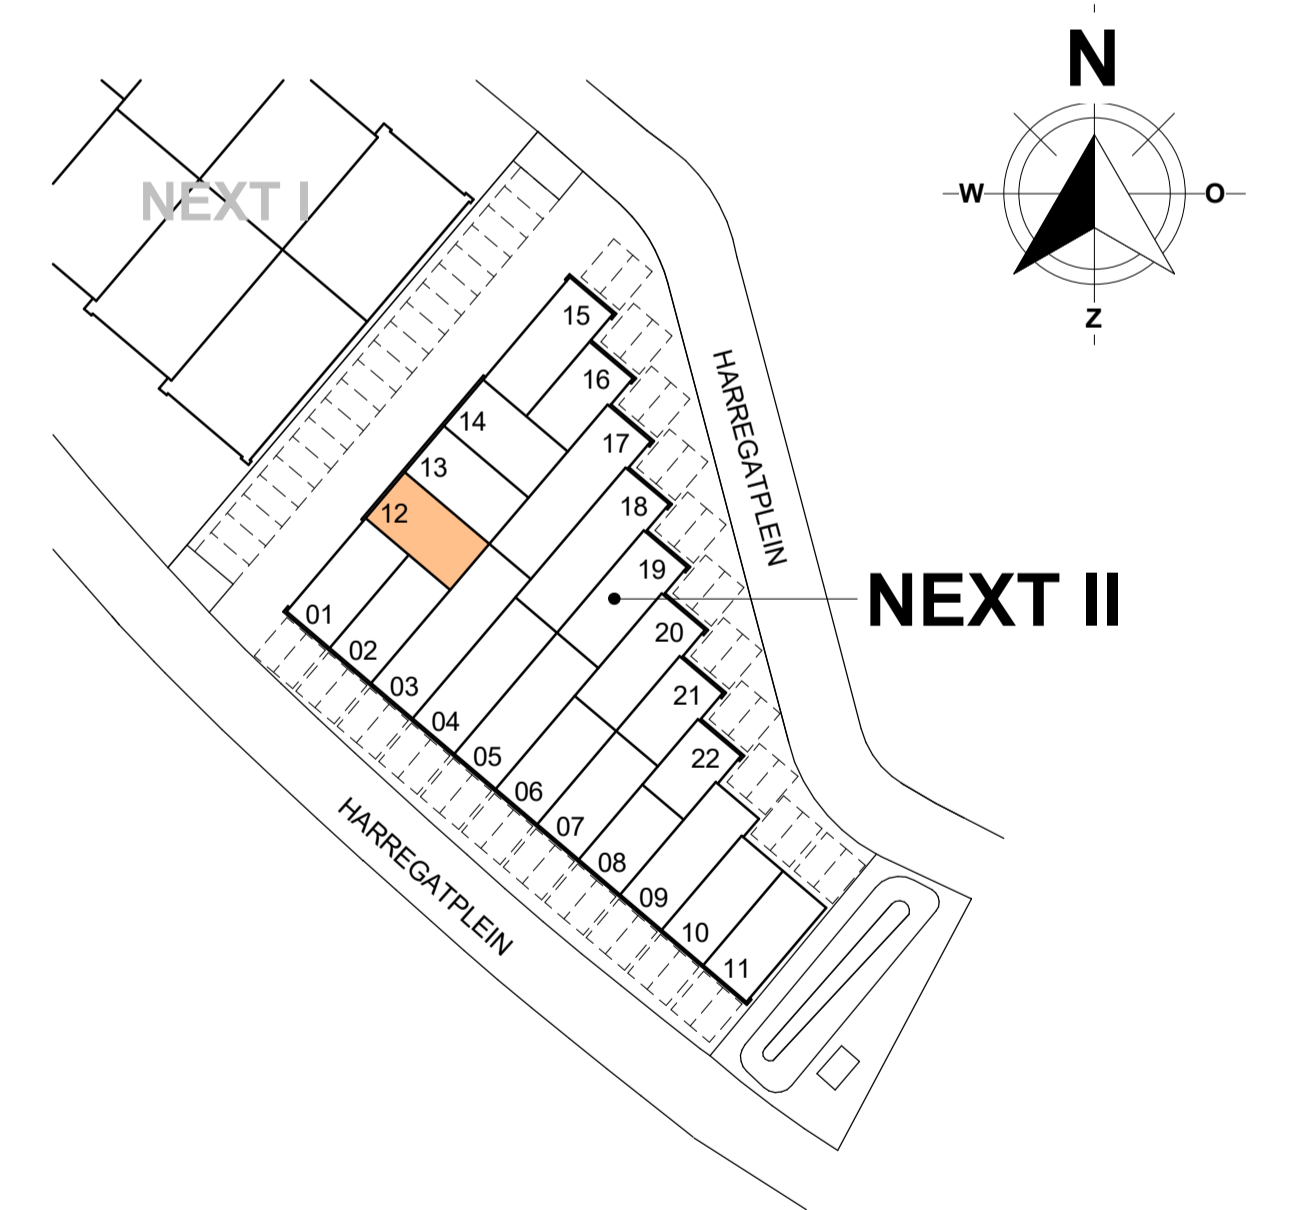

NEXT II

22 BEDRIJFSUNITS
HARREGATPLEIN ZUIDLAND

HERKON

VAN HERK GROEP MENSEN VOOR GEBOUWEN

opdrachtgever:
HERKON B.V.
projectomschrijving:
bedrijfsverzamelgebouw NEXT II te Zuidland

bladoschrijving
VERKOOPTEKENING UNIT 12

datum: 26-10-2023
N° : gewijzigd A : 30-04-2023
schaal: 1:50
formaat: A1

A 30-04-2023 Extra kolommen en ligger UNIT 12,13,14

HERKON B.V.
Stationspark 1100
3364 DA SLIEDRECHT
Tel. 088 - 440 10 20
www.herkon.nl

projectnummer
23015
fase status

unit
12
bladnr:

PC-(12)-100