


openbaar gebied



AANZICHT VOORGEVEL

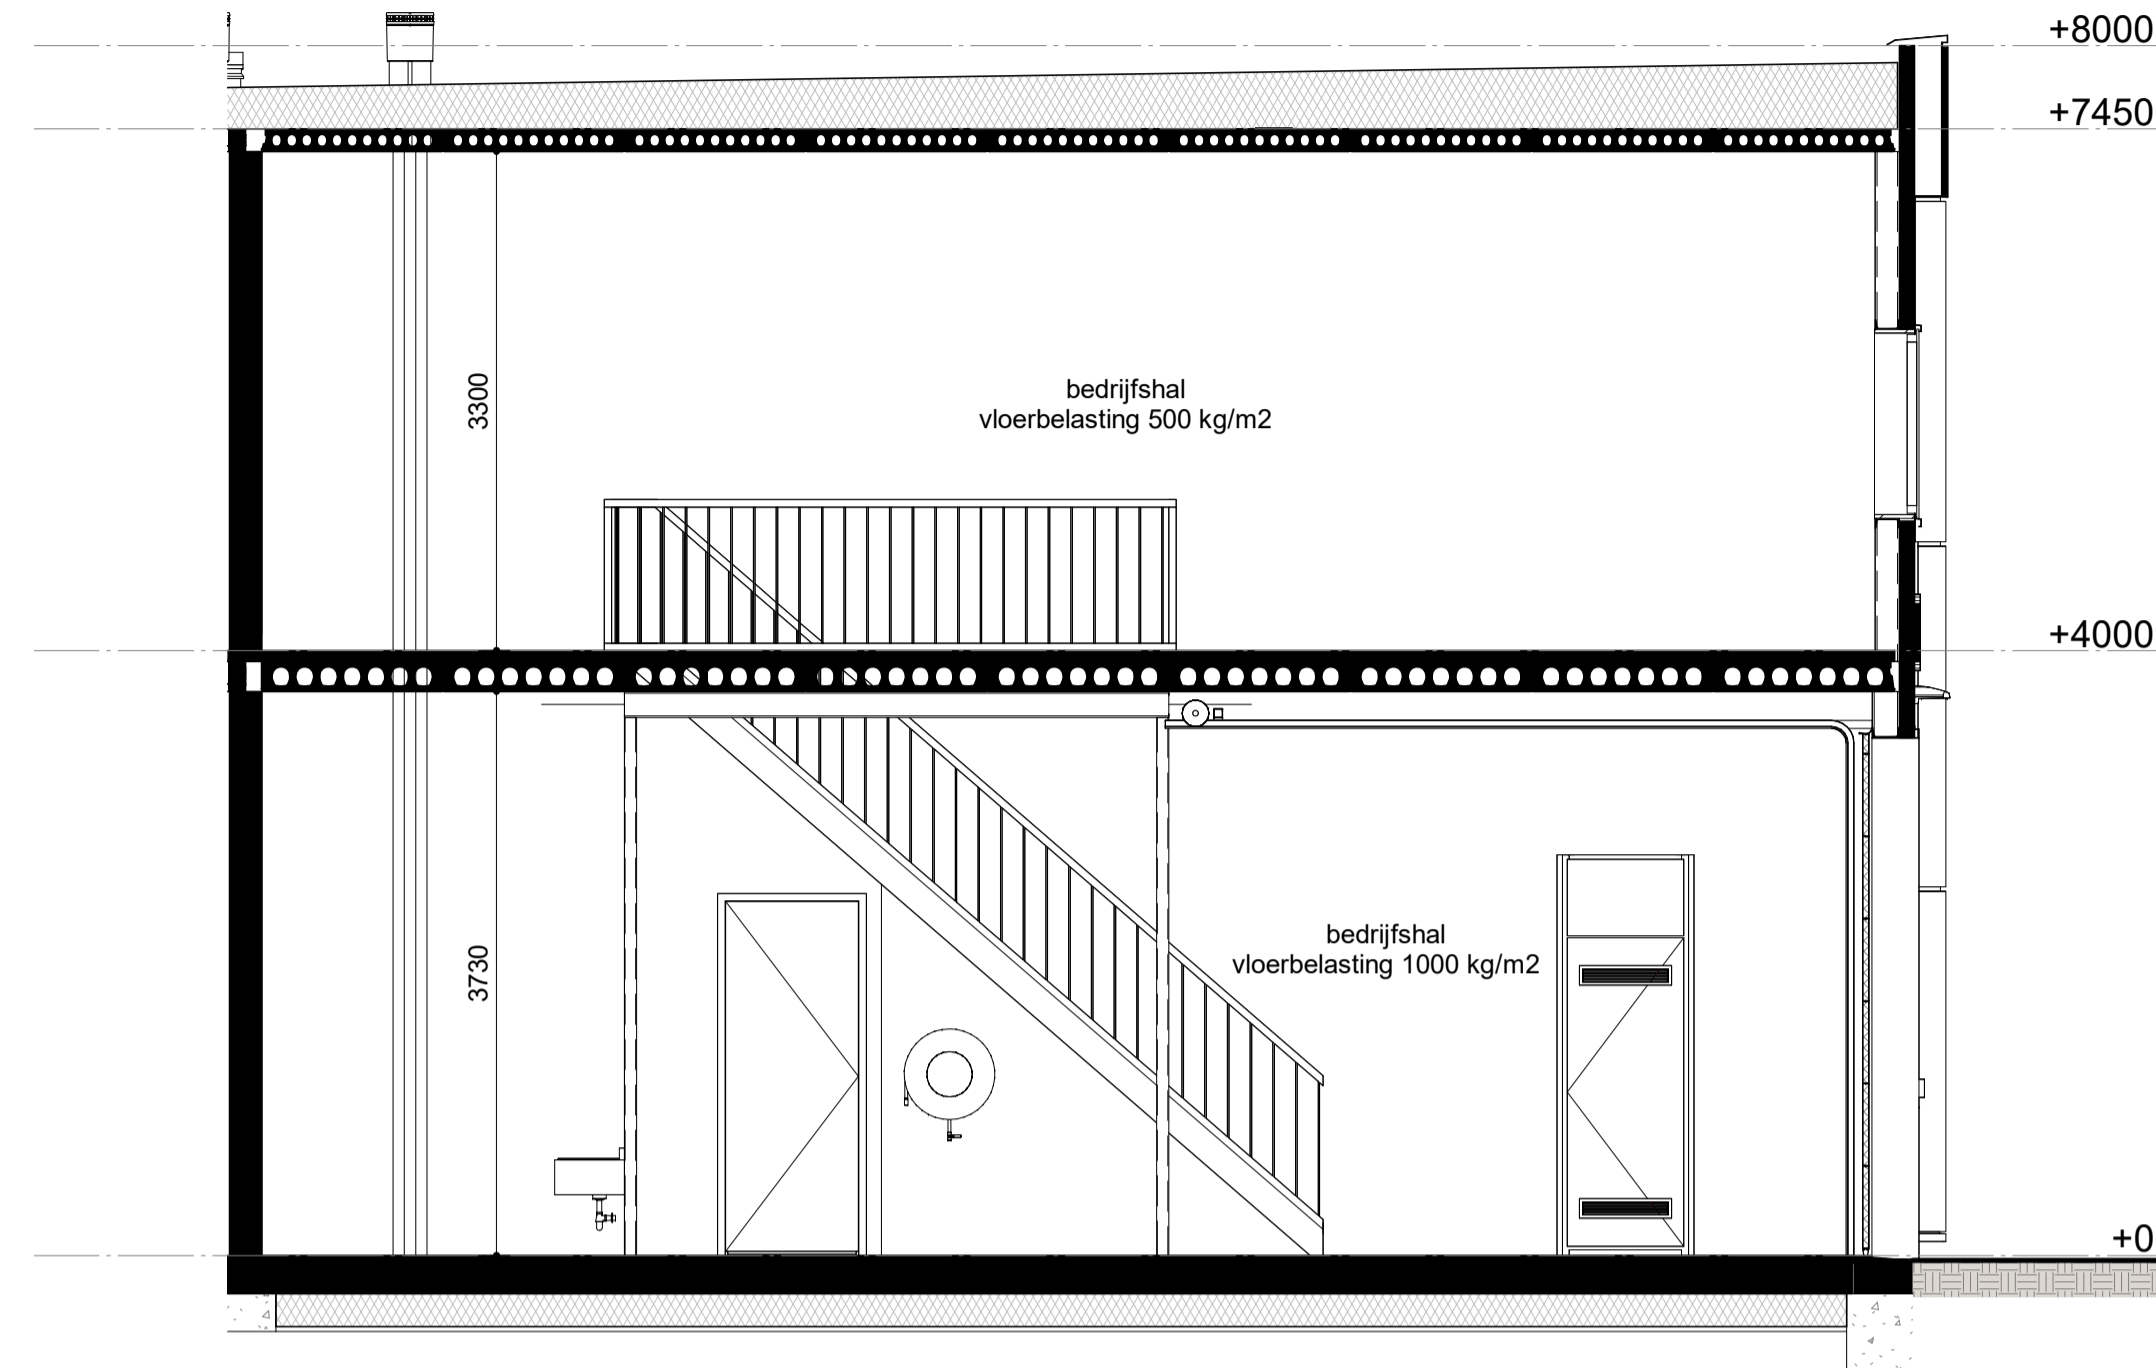


DOORSNEDE


### RENVOOI

- drukker
- schel
- schakelaar
- lichtpunt plafond
- lichtpunt wand (binnen)
- lichtpunt wand (buiten) met schermeschakelaar
- wandcontactdoos enkelvoudig
- wandcontactdoos dubbelvoudig
- natuurlijke ventilatie via rooster
- natuurlijke ventilatiepunt
- mechanische ventilatiepunt
- leidingwerk
- brandslanghaspel met slanglengte aanduiding
- 20m
- vluchtroutesaanduiding


- positie van aangegeven symbolen zijn indicatief, exacte positie wordt later door installateur bepaald.
- verdeling tegelwerk toilet is indicatief.
- alle genoemde afmetingen zijn circa maten (mm)
- alle genoemde m<sup>2</sup> zijn op basis van BVO

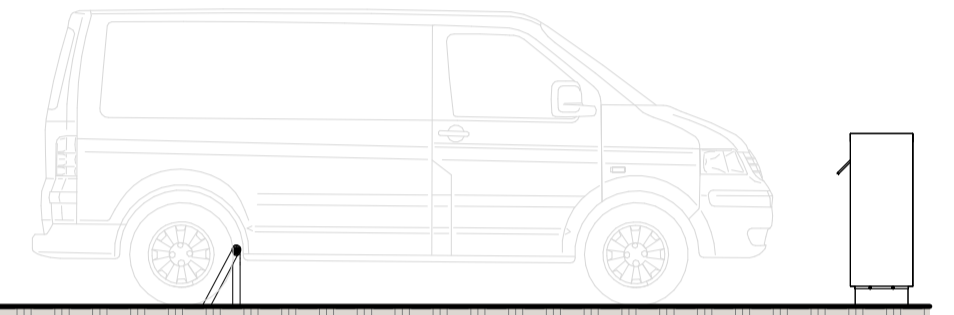

UNIT	Verdieping	Opp
14	00 begane grond	66,15 m <sup>2</sup>
14	01 eerste verdieping	66,15 m <sup>2</sup>
		132,30 m <sup>2</sup>

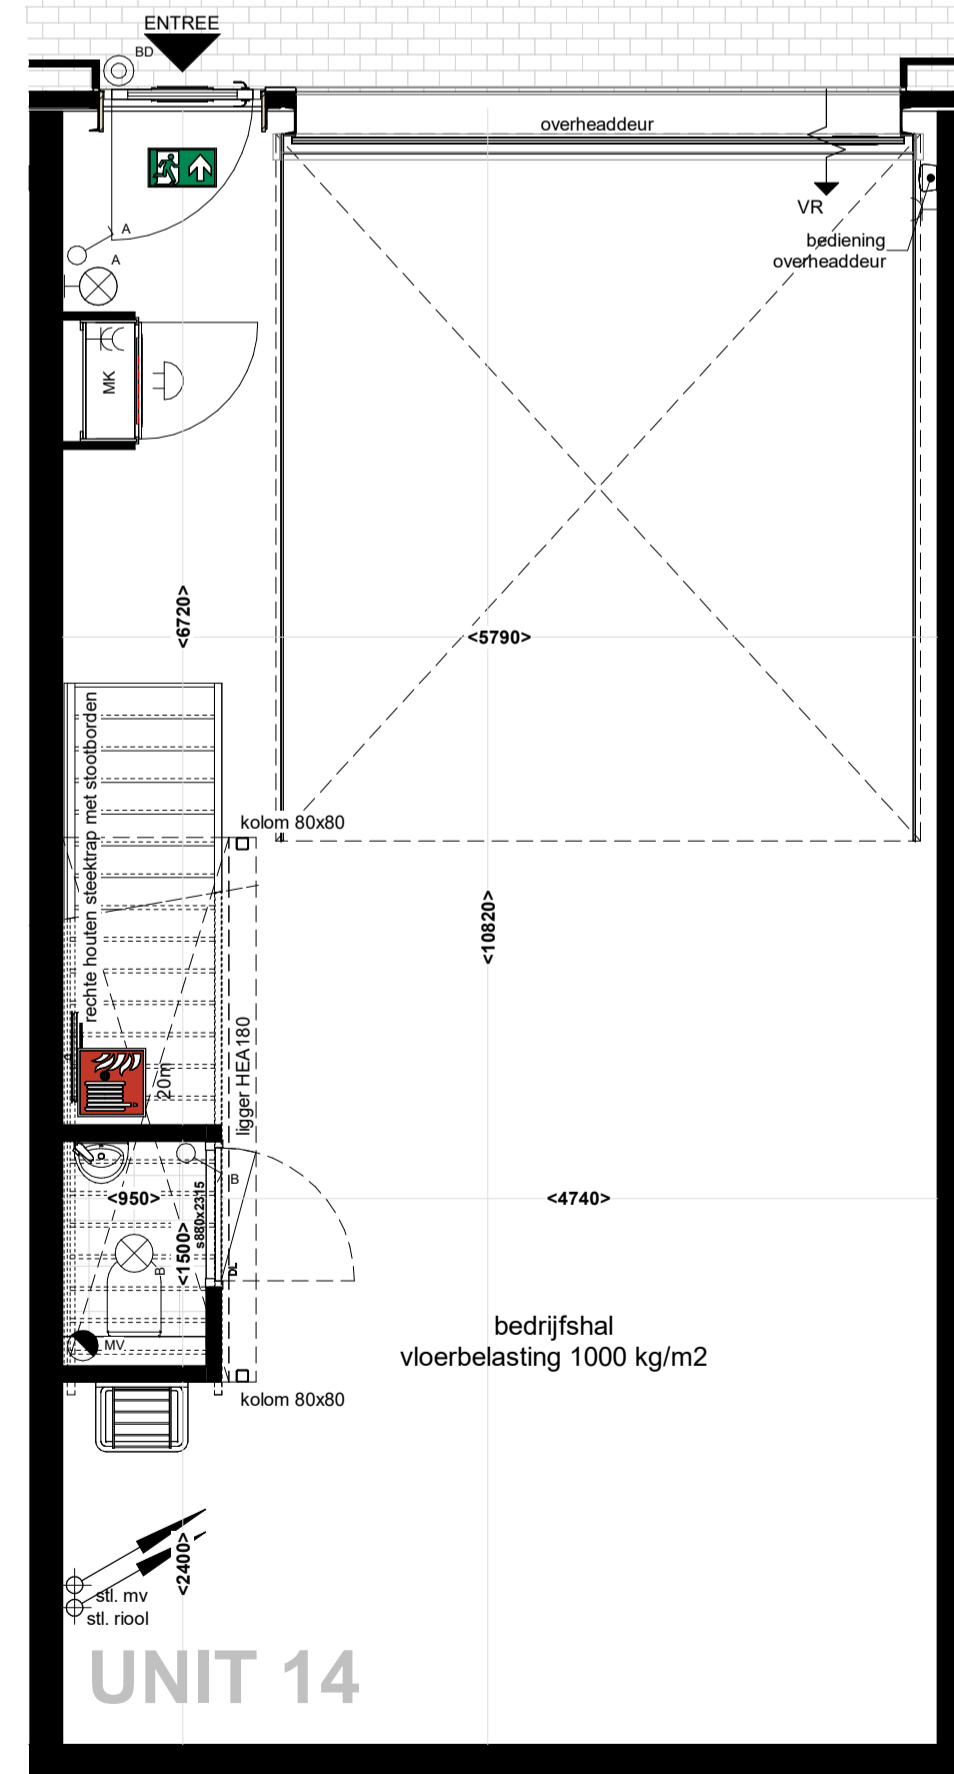

BEGANE GROND

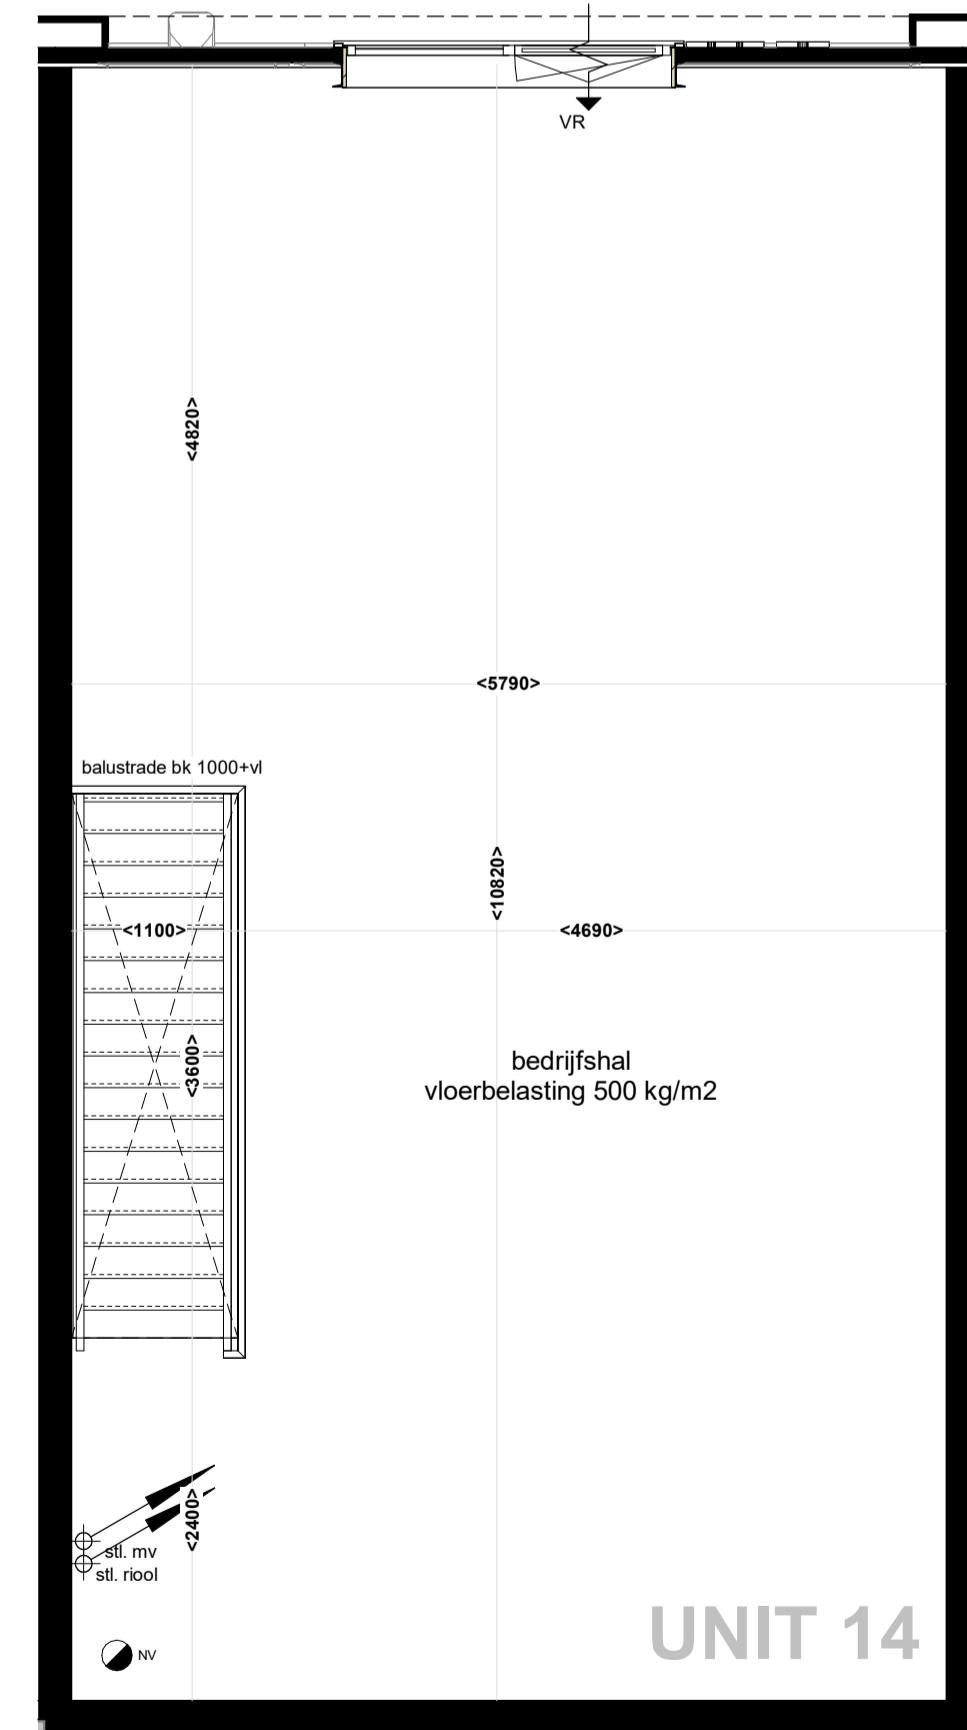

1e VERDIEPING

### KLEUR-EN MATERIAALSTAAT

#### EXTERIEUR GEVELS

Onderdeel	Materiaalproduct	Kleur	kleurnummer	Bijzonderheden/afwerking
gevelbeplating kaders	vlakke beplating	grijs	-	glad
gevelbeplating exterieur	sandwichpanelen	zwart/grijs	RAL7021	verticaal blind bevestigd
overheaddeur	geïsoleerde sectionaaldeur	zwart/grijs	RAL7021	-
lekdorpels/zetwerk	metaal	zwart/grijs	RAL7021	-
plint	geïsoleerde kantplank	zwart	-	-

#### GEVELOPENINGEN

kozijnen	aluminium	zwart/grijs	RAL7021	-
draaiende delen	aluminium	zwart/grijs	RAL7021	-
lekdorpels	aluminium	zwart/grijs	RAL7021	-
beglazing	isolerende HR++ beglazing	transparant	-	-
ventilatoroosters	aluminium	als kozijn	RAL7021	-

#### DAK


dakbedekking	PVC	grijs	-	-
daktegels	beton	grijs	-	-

#### TERREIN

bestrating gevel tot erfgrans	betonklinkers	grijs	-	-
bestrating rijbaan	betonklinkers	grijs	-	-
bestrating parkeerplaatsen	betonklinkers	antraciet	-	-

#### INTERIEUR

vloer begane grond	beton	-	-	monoliet afgewerkt
vloer verdieping	kanaalplaat + zandcement dekvloer	-	-	-
scheidingswanden	kalkzandsteen	grijs/wit	-	onafgewerkt
wanden toilet	gipsvezelplaat	zwart/grijs	RAL7021	gesausd
gevelbeplating interieur	sandwichpanelen	wit	RAL9010	-
zichtwerk staalconstructie	gecoat	zwart/grijs	RAL7021	-
binnendeurkozijnen	houten montagekozijn	wit	RAL9010	-
binnendeuren	HPL deuren	noten	-	stompe uitvoering
trap	vuren hout	wit geground	-	dichte uitvoering
balustrades	vuren hout	wit geground	-	-
meterkast	spaarpilaal	gebroken wit	-	-
tegelwerk toilet vloer	keramische tegels	antraciet	-	300x300
tegelwerk toilet wanden	keramische tegels	wit	-	400x200 (liggend) tot ok plafond
plafond begane grond	beton	-	-	onafgewerkt
plafond verdieping	beton	-	-	onafgewerkt
plafond toilet	systeemplafond	wit	RAL9010	600x600, h=2600mm

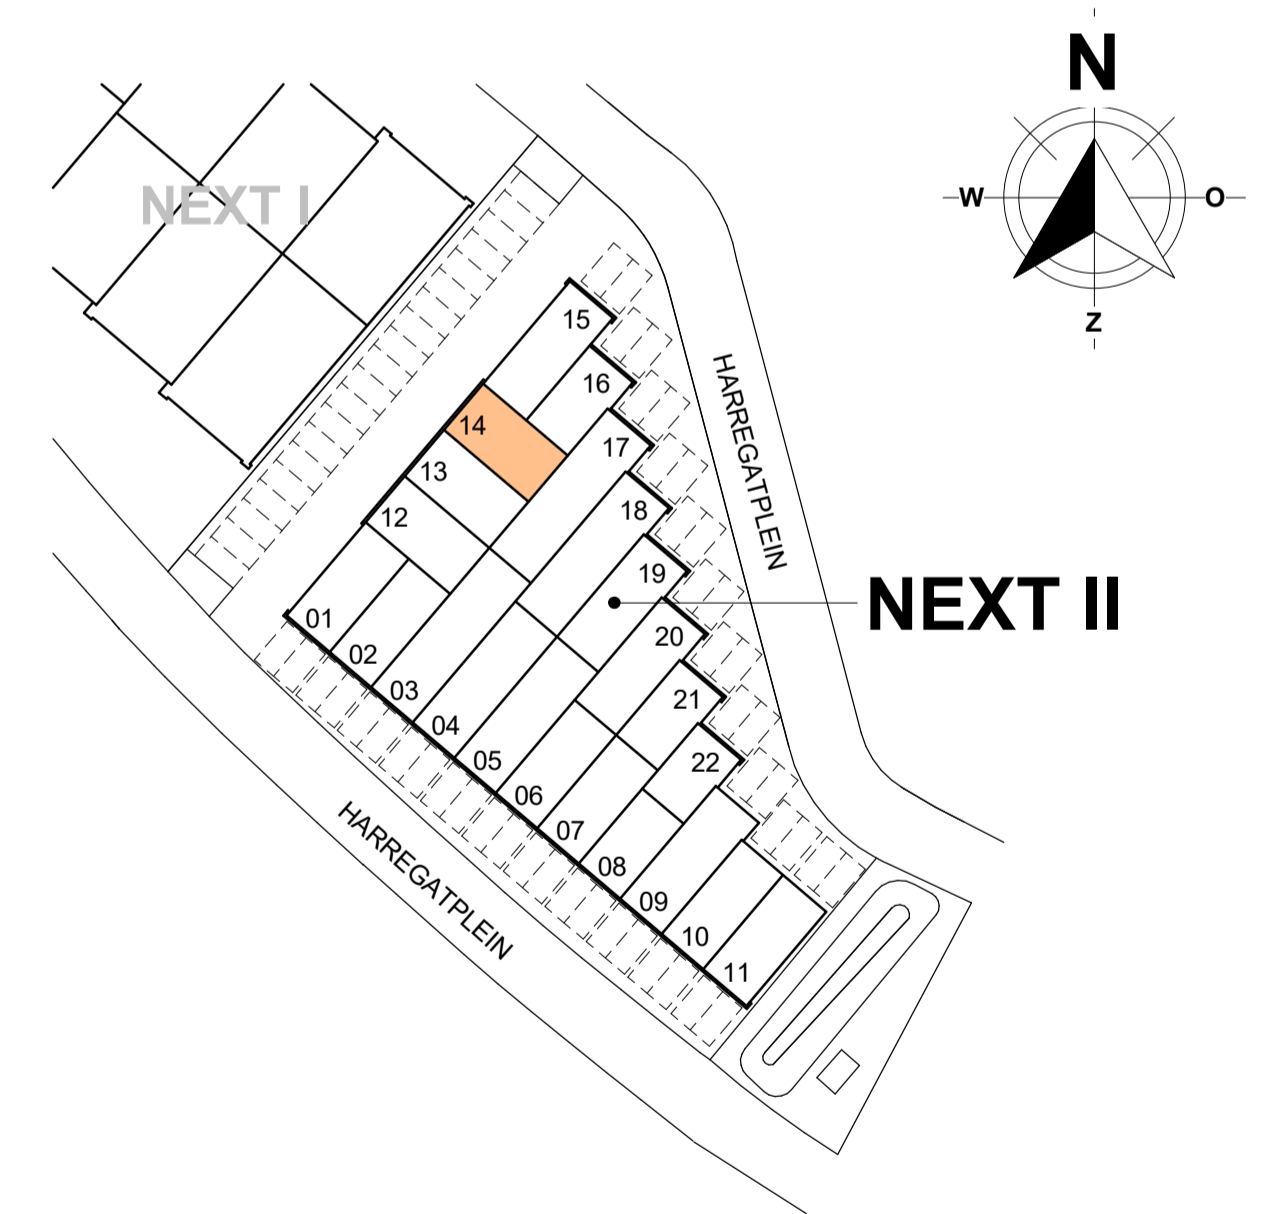

## NEXT II

22 BEDRIJFSUNITS  
HARREGATPLEIN ZUIDLAND

## HERKON

opdrachtgever:

HERKON B.V.

projectomschrijving:

bedrijfsverzamelgebouw NEXT II te Zuidland

bladoschrijving

VERKOOPTEKENING UNIT 14

datum

26-10-2023

A : 30-04-2023

schaal:

1:50

formaat:

A1

A 30-04-2023

Extra kolommen en ligger UNIT 12,13,14

HERKON B.V.  
Stationspark 1100  
3364 DA SLIEDRECHT  
Tel. 088 - 440 10 20  
www.herkon.nl

projectnummer

23015

fase status

unit

14

bladnr:

PC-(14)-100