


AANZICHT VOORGEVEL

AANZICHT ZIJGEVEL

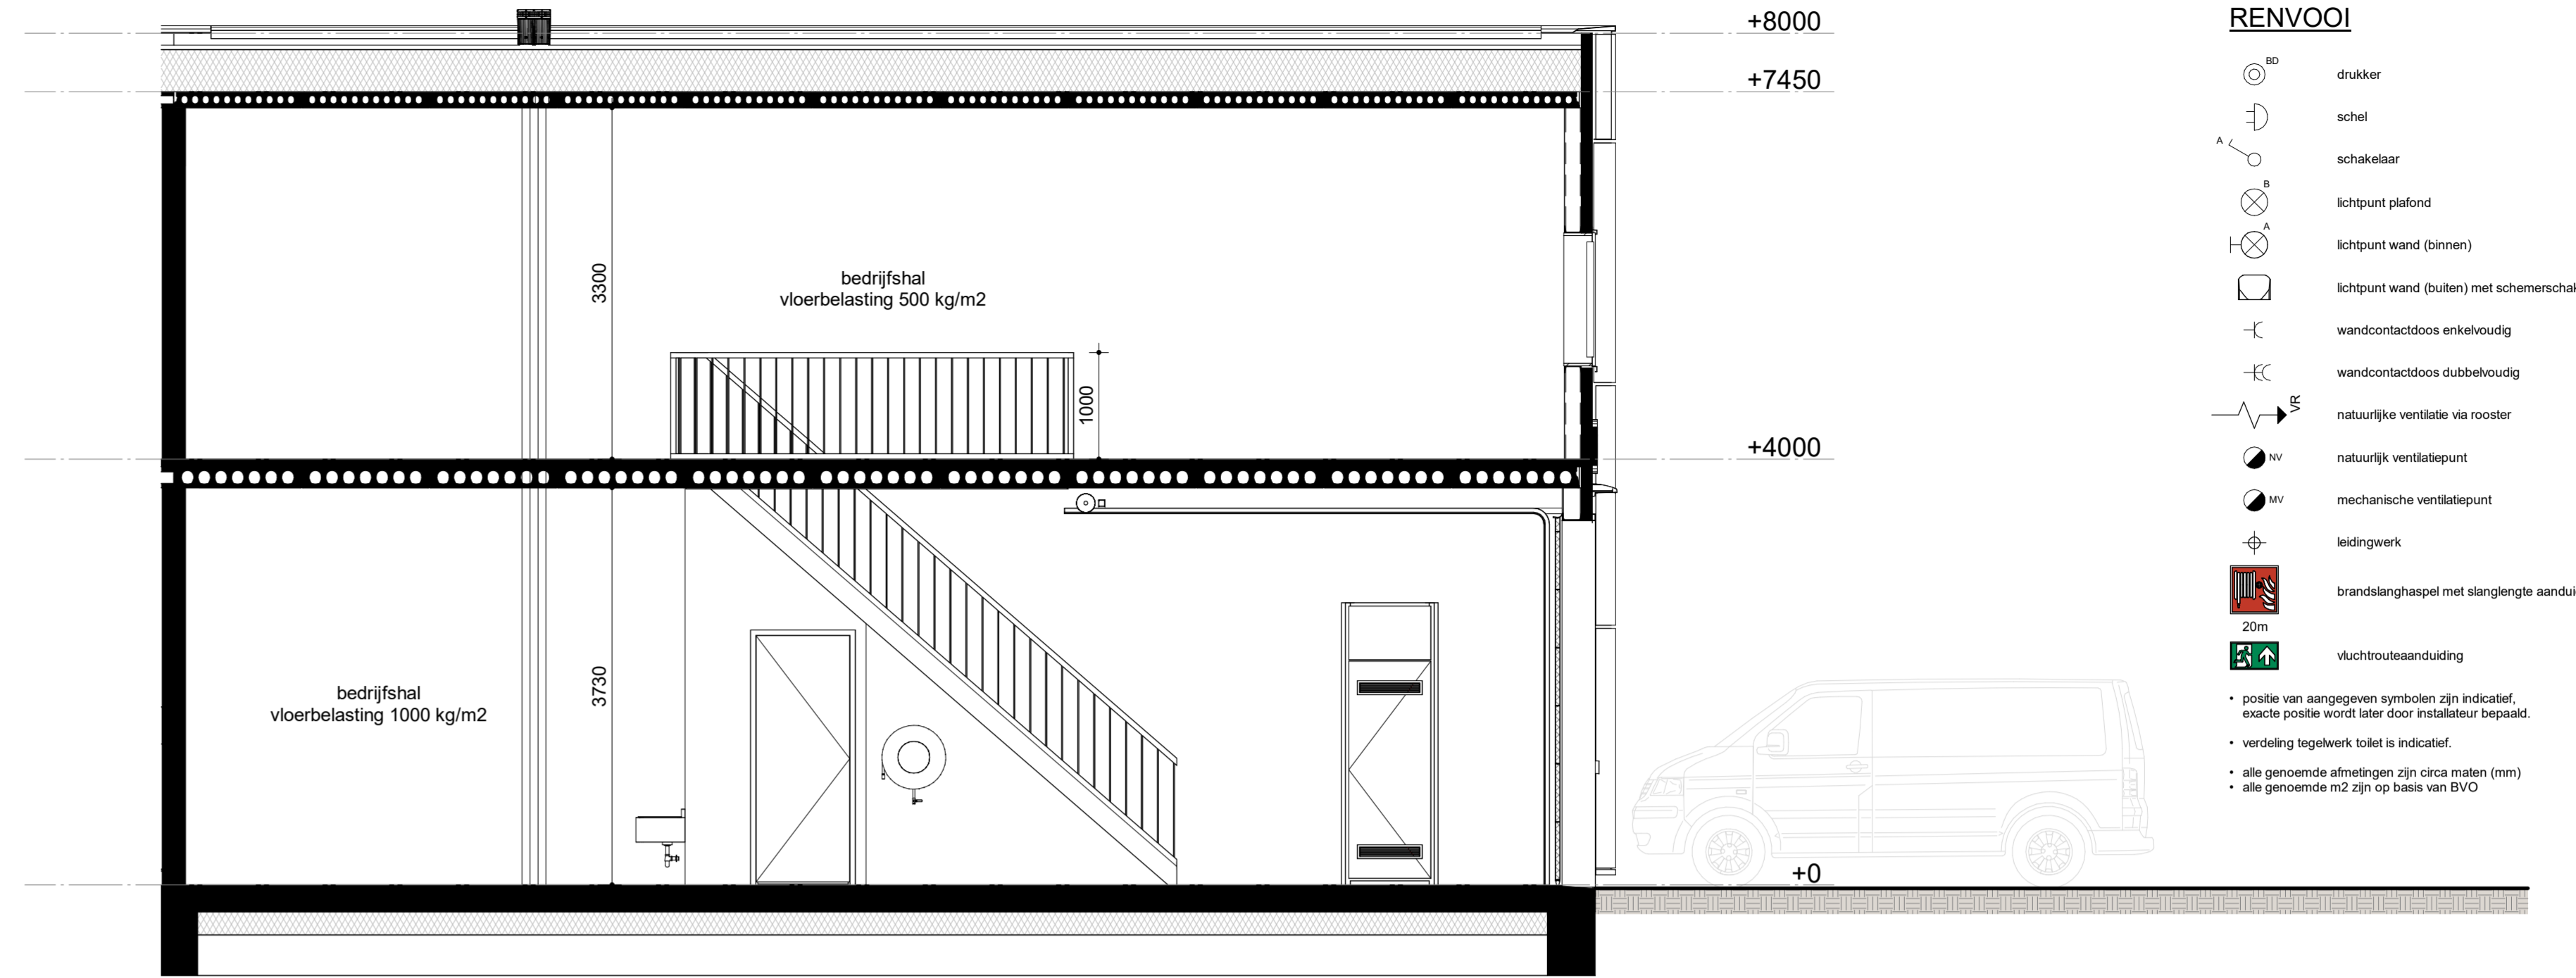


DOORSNEDE

RENVOL


- drukker
- schel
- schakelaar
- lichtpunt plafond
- lichtpunt wand (binnen)
- lichtpunt wand (buiten) met schemerschakelaar
- wandcontactdoos enkeleuwig
- wandcontactdoos dubbeluwig
- natuurlijke ventilatie via rooster
- natuurlijk ventilatiepunt
- mechanische ventilatiepunt
- ledingswerk
- brandslanghaspel met slanglengte aanduiding
- 20m
- vluchtrouteaanduiding

- positie van aangegeven symbolen zijn indicatief, exacte positie wordt later door installateur bepaald.
- verdeling tegelwerk tokt is indicatief.
- alle genoemde afmetingen zijn circa maten (mm)
- alle genoemde m2 zijn op basis van BVO

UNIT	Verdieping	Opp
15	00 begane grond	75,74 m²
15	01 eerste verdieping	75,74 m²
		151,47 m²

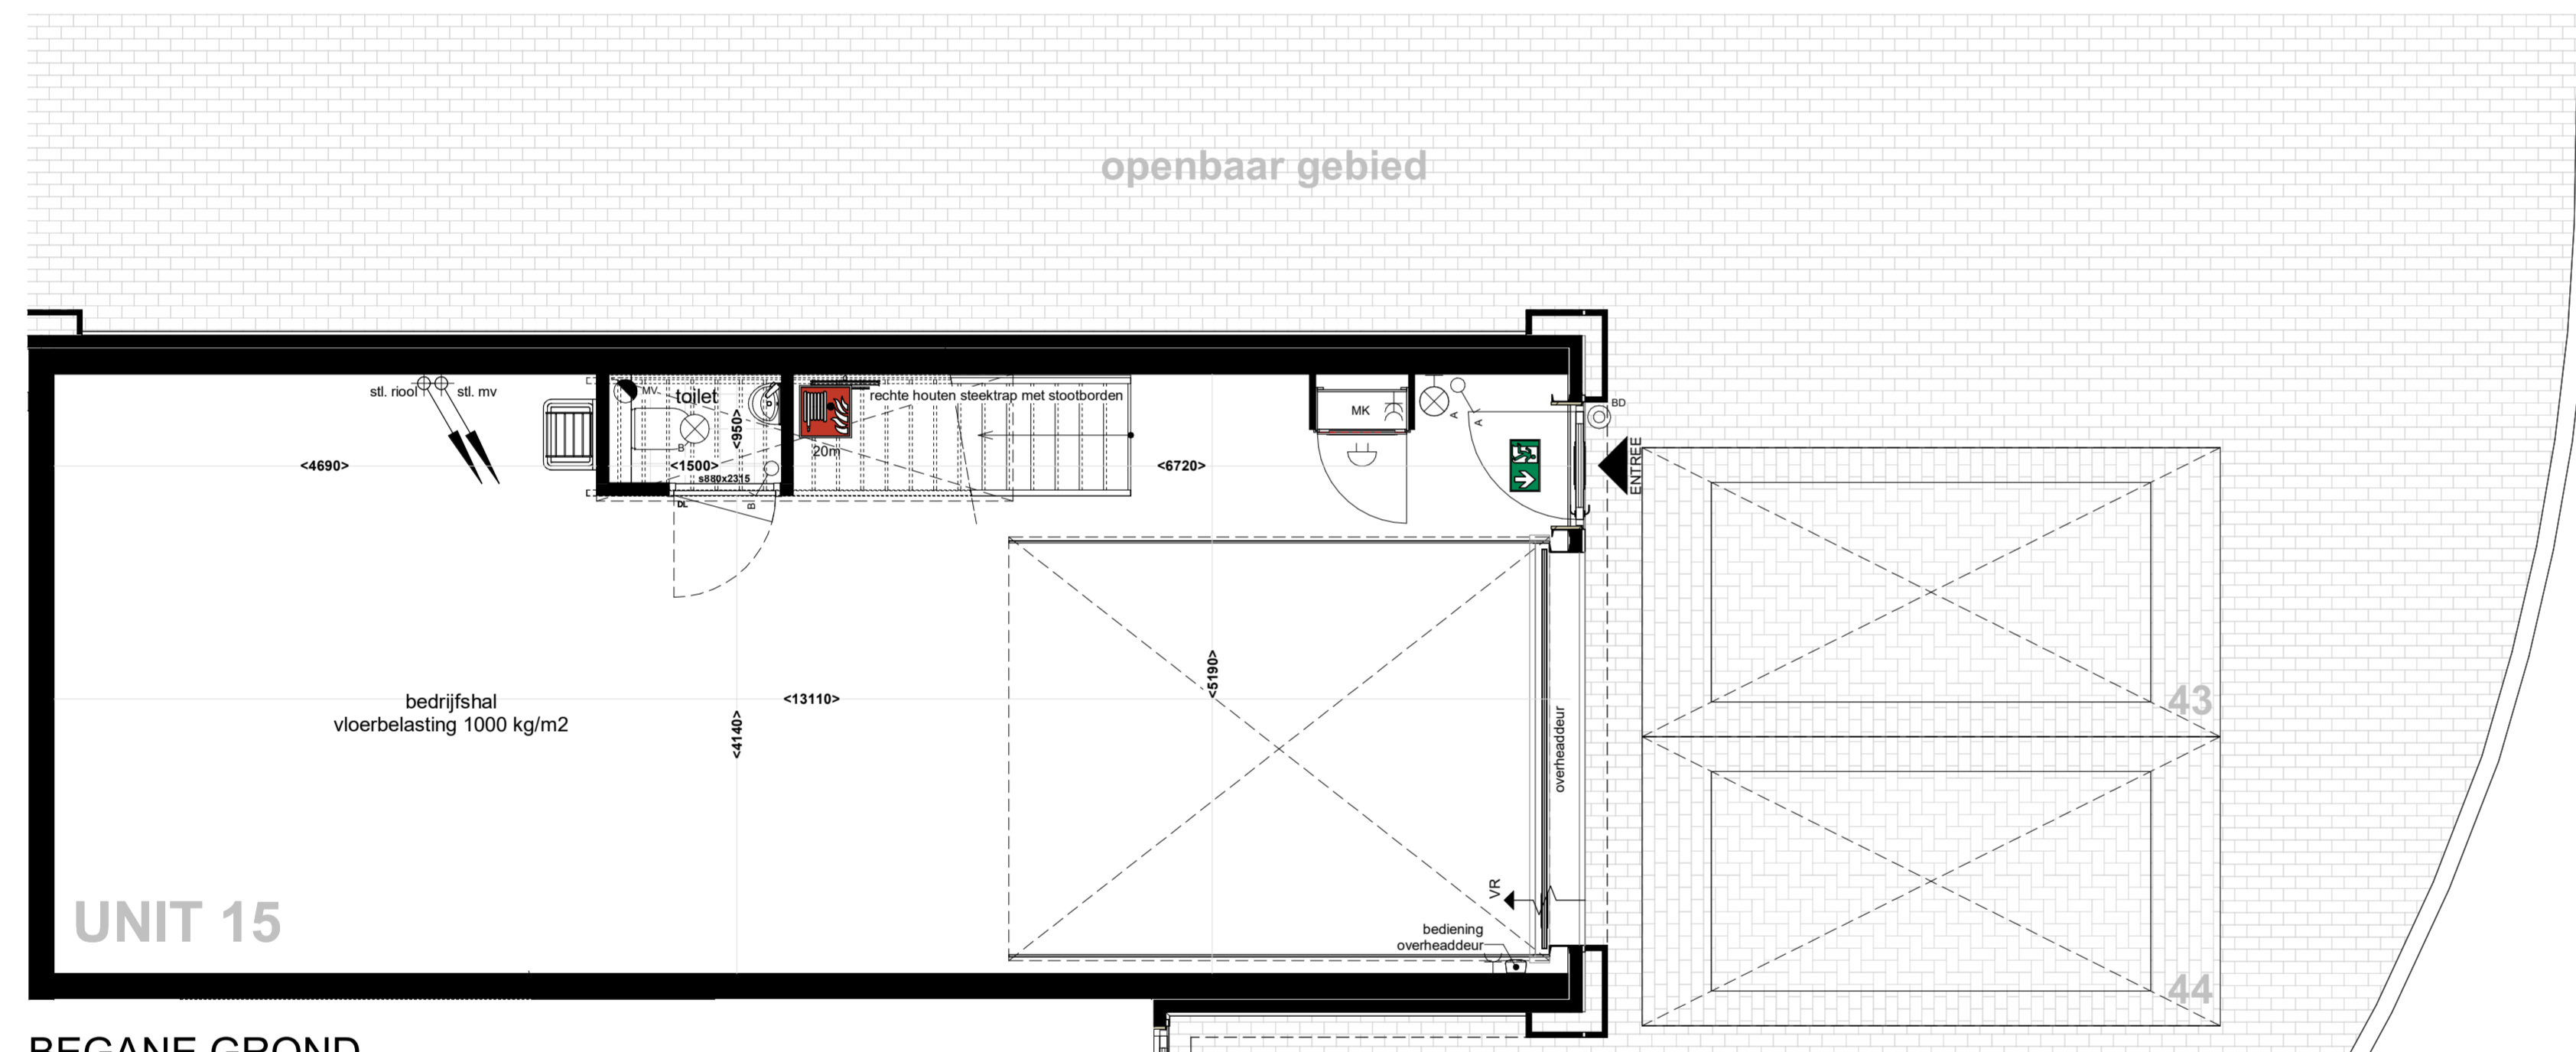

BEGANE GROND

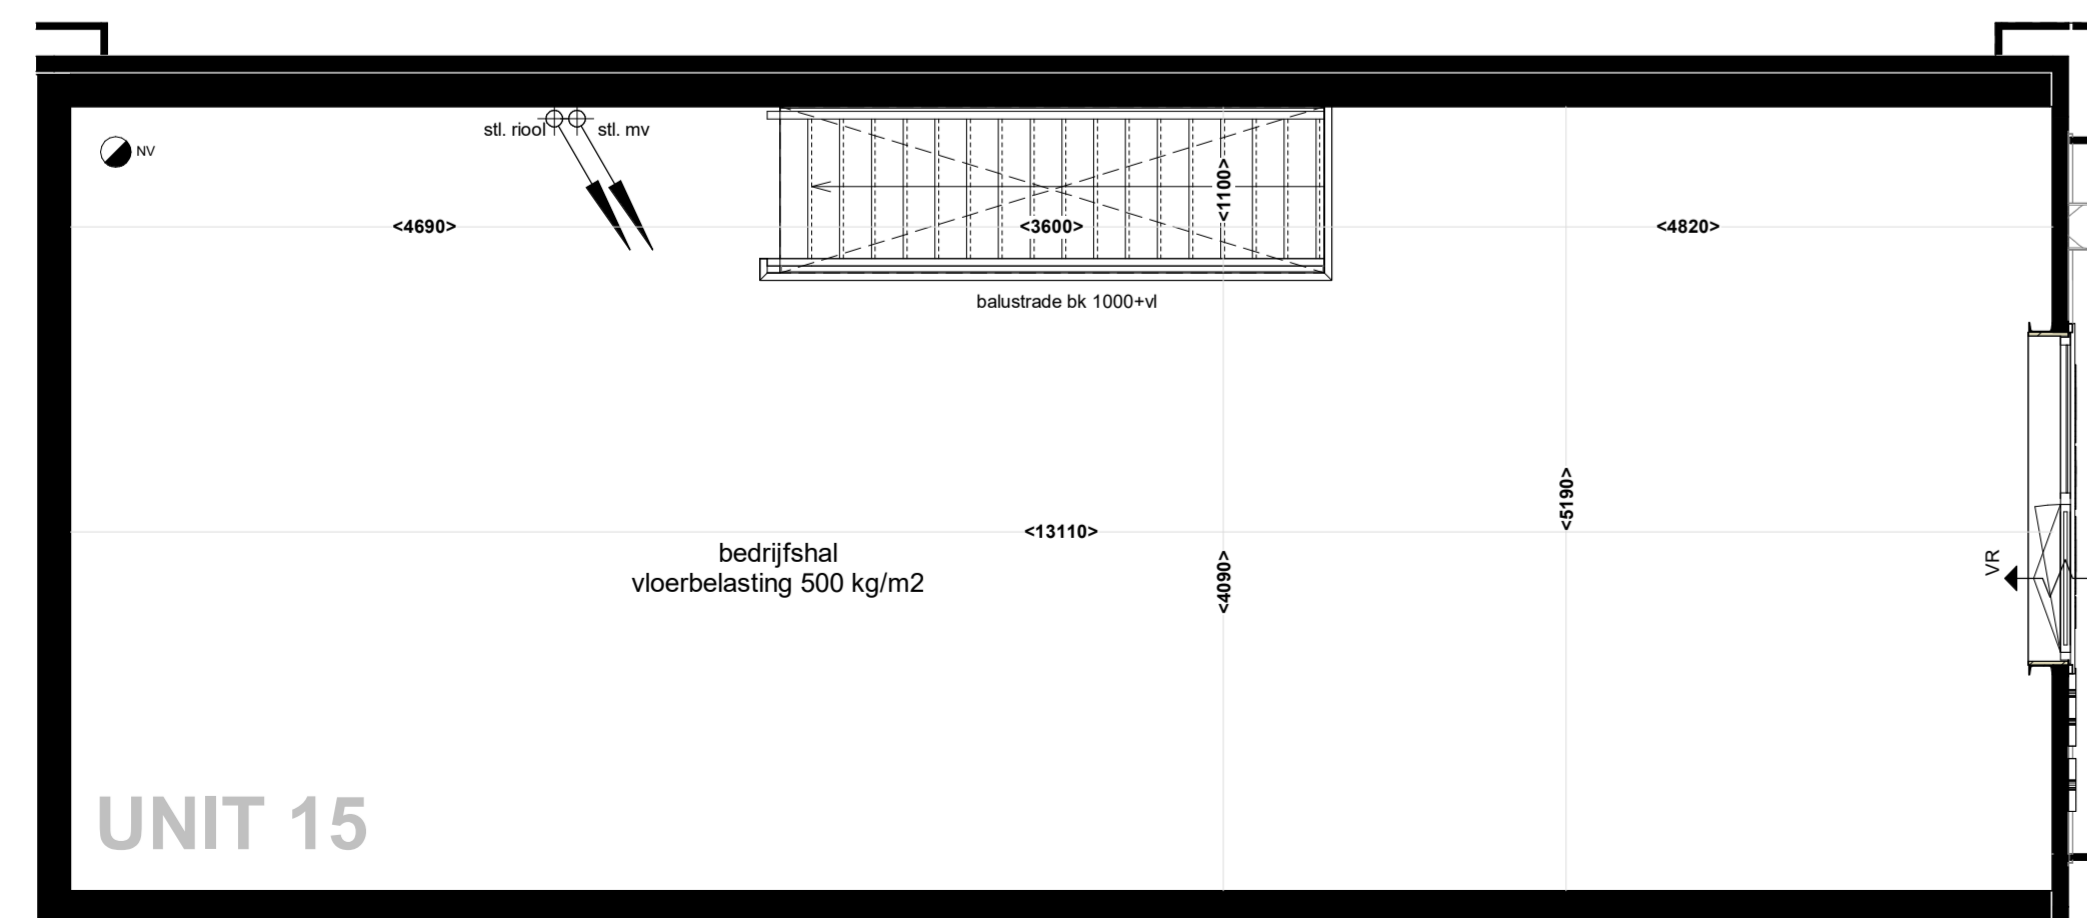

1e VERDIEPING

KLEUR-EN MATERIAALSTAAT

EXTERIEUR

GEVELS

Onderdeel	Materiaal/product	kleur	kleurnummer	Bijzonderheden/afwerking
gevelbeplating kaders	vlakke beplating	grijs	-	glad
gevelbeplating exterieur	sandwichpanelen	zwart/grijs	RAL7021	verticaal blind bevestigd
overheaddeur	geïsoleerde sectoraal deur	zwart/grijs	RAL7021	-
lekdoorpels/zetwerk	metaal	zwart/grijs	RAL7021	-
plint	geïsoleerde kamplank	zwart	-	-

GEVELOPENINGEN

kozijnen	aluminium	zwart/grijs	RAL7021	-
draaiende delen	aluminium	zwart/grijs	RAL7021	-
lekdoorpels	aluminium	zwart/grijs	RAL7021	-
beglazing	isolerende HR++ beglazing	transparant	-	-
ventilatiekoosters	aluminium	als kozijn	RAL7021	-

DAK


dakbedekking	PVC	grijs	-	-
daktegels	beton	grijs	-	-

TERREIN

bestrating gevel tot erfgrans	betonklinkers	grijs	-	-
bestrating rijbaan	betonklinkers	grijs	-	-
bestrating parkeerplaatsen	betonklinkers	antraciet	-	-

INTERIEUR

vloer begane grond	beton	-	-	monocliet afgewerkt
vloer verdieping	kanalaalst + zandcement dekvlies	-	-	-
scheidingswanden	kalkzandsteen	grijs/wt	-	onafgewerkt
wanden toilet	gipsvezelplaat	zwart/grijs	RAL7021	geaaisd
gevelbeplating interieur	sandwichpanelen	wt	RAL9010	-
zichtwerk staalconstructie	gecoat	zwart/grijs	RAL7021	-
binendeurkozijnen	houten montagekozijn	wt	RAL9010	-
binendeuren	HPL deuren	noten	-	stompe uitvoering
trap	vuren hout	wt geground	-	dichte uitvoering
balkustrades	vuren hout	wt geground	-	-
meterkast	spaanplaat	gebroken wt	-	-
tegelwerk toilet vloer	keramische tegels	antraciet	-	300x300
tegelwerk toilet wanden	keramische tegels	wt	-	400x200 (ggend) tot ok plafond
plafond begane grond	beton	-	-	onafgewerkt
plafond verdieping	beton	-	-	onafgewerkt
plafond toilet	systeemplafond	wt	RAL9010	600x600, h=200mm

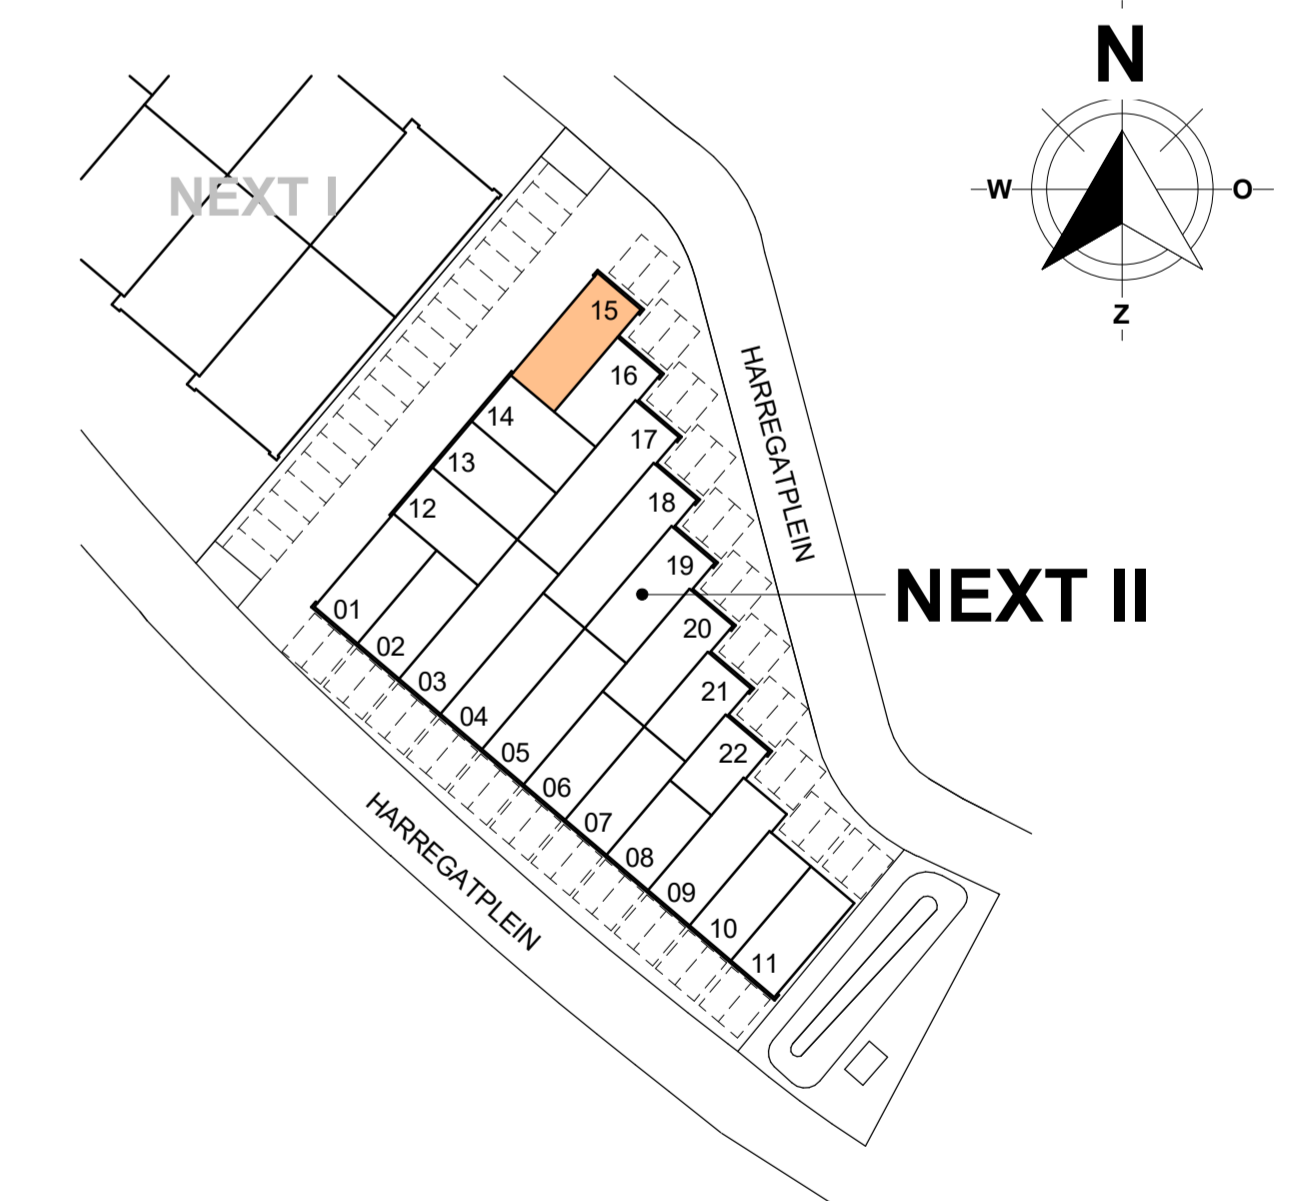

NEXT II

22 BEDRIJFSUNITS
HARREGATPLEIN ZUIDLAND

HERKON
VAN HERK GROEP MENSEN VOOR GEBOUWEN

opdrachtgever:
HERKON B.V.
projectomschrijving:
bedrijfsverzamelgebouw NEXT II te Zuidland
bladmetschrijving
VERKOOPTEKENING UNIT 15

HERKON B.V.
Stationspark 1100
3364 DA SLEEDRECHT
Tel. 088 - 440 10 20
www.herkon.nl
projectnummer:
23015
fase status
DEFINITIEF
unit
15
bladnr:

datum: 26-10-2023
№: gewijzigd
schaal: 1:50
formaat: A1+ (1100)

PC-(15)-100

UNIT 15