




AANZICHT VOORGEVEL

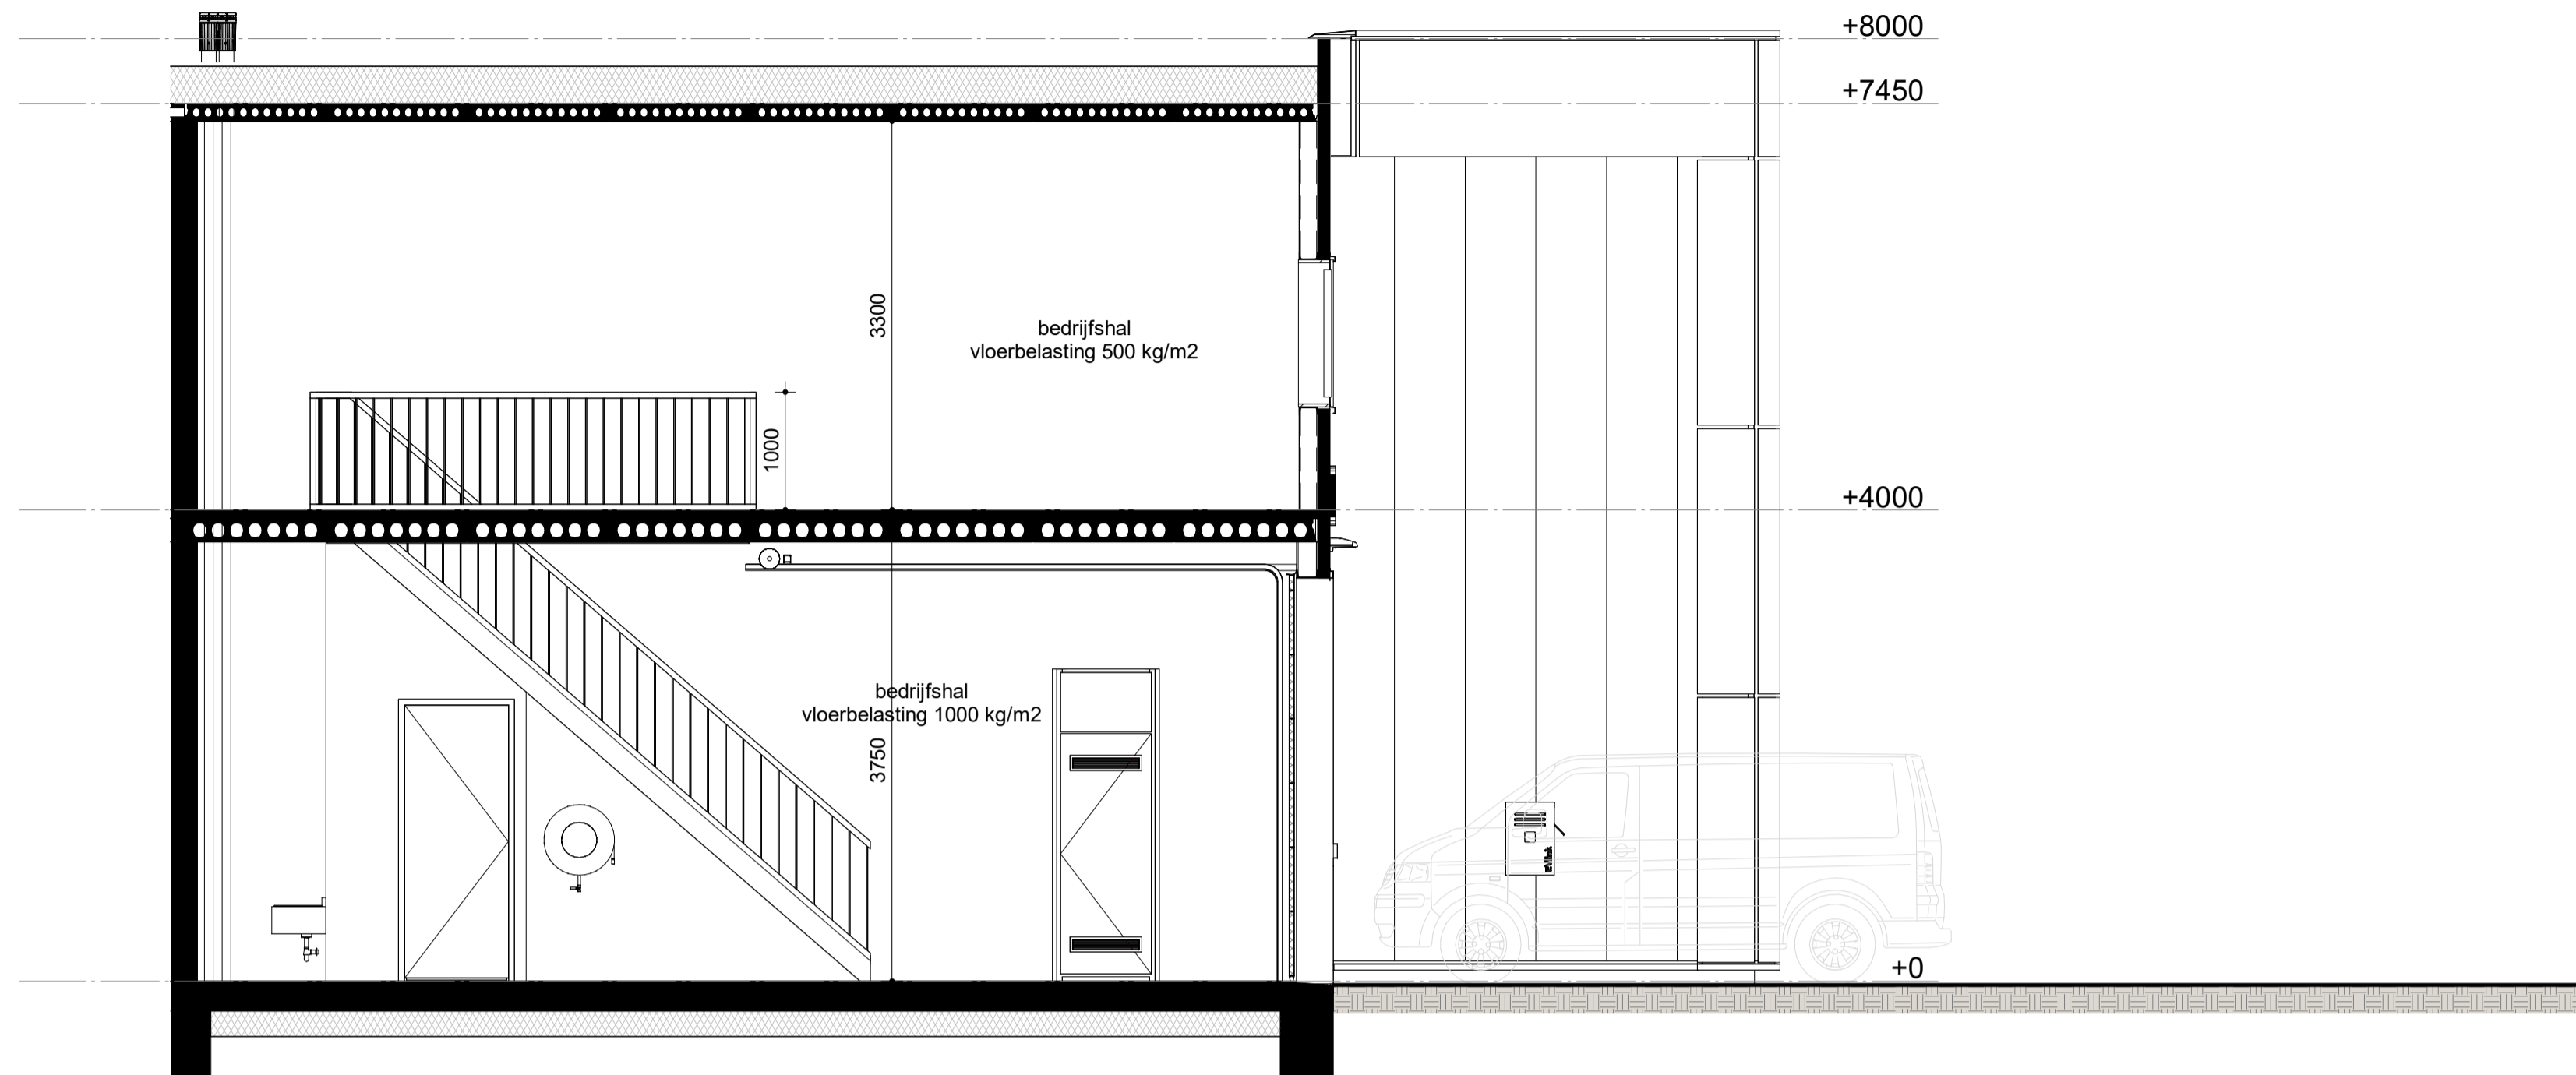


DOORSNEDE

RENVOOI


- drucker
- schiel
- schakelaar
- lichtpunt plafond
- lichtpunt wand (binnen)
- lichtpunt wand (buiten) met schemerschakelaar
- wandcontactdoos enkelvoudig
- wandcontactdoos dubbelvoudig
- natuurlijke ventilatie via rooster
- natuurlijk ventilatiepunt
- mechanische ventilatiepunt
- leidingwerk
- brandslanghaspel met slangengte aanduiding
- 20m
- vluchtroutesaanduiding

- positie van aangegeven symbolen zijn indicatief, exacte positie wordt later door installateur bepaald.
- verdeling tegelwerk toilet is indicatief.
- alle genoemde afmetingen zijn circa maten (mm)
- alle genoemde m2 zijn op basis van BVO

UNIT	Verdieping	Opp
16	00 begane grond	53,30 m <sup>2</sup>
16	01 eerste verdieping	53,30 m <sup>2</sup>
		106,60 m <sup>2</sup>

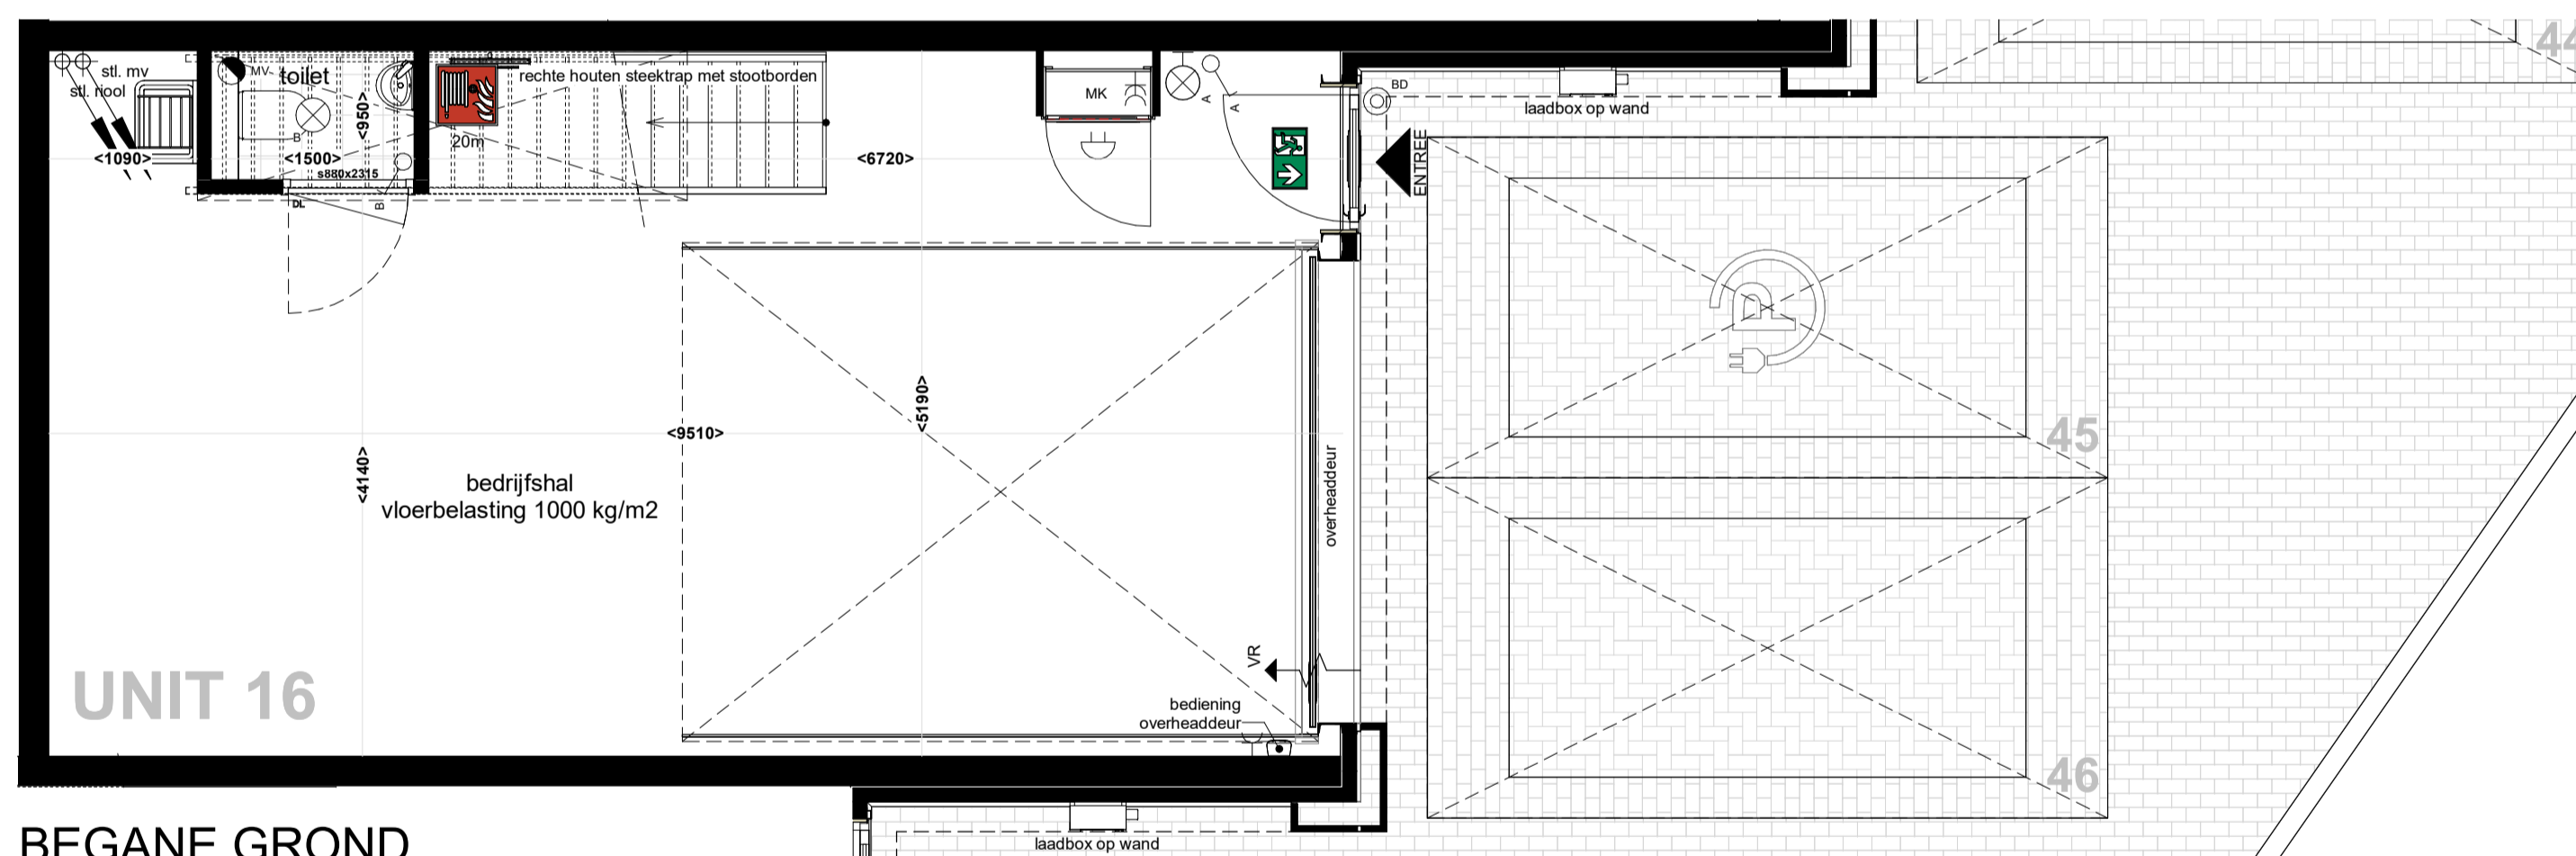

BEGANE GROND

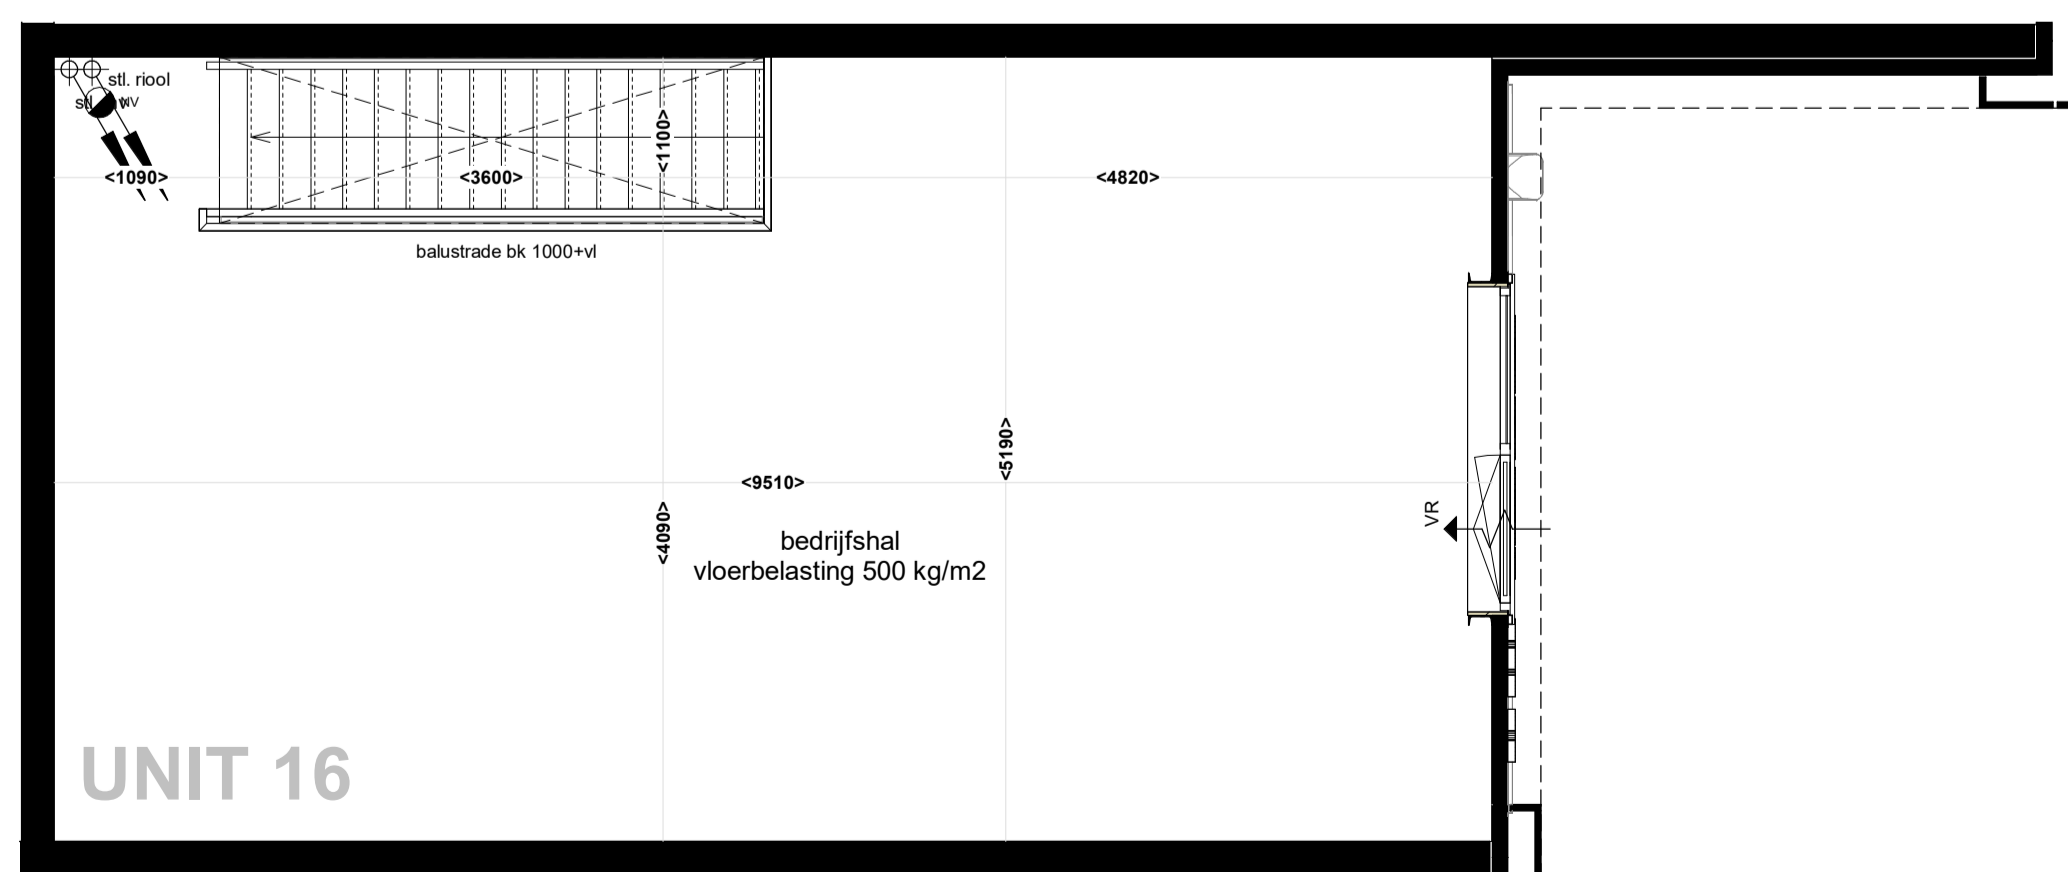

1e VERDIEPING

KLEUR-EN MATERIAALSTAAT

EXTERIEUR GEVELS

Onderdeel	Materiaalproduct	Kleur	kleurnummer	Bijzonderheden/afwerking
gevelbeplating kaders	vlakke beplating	grjs	-	glad
gevelbeplating exterieur	sandwichpanelen	zwart/grjs	RAL7021	verticaal blind bevestigd
overheaddeur	geïsoleerde sectionaaldeur	zwart/grjs	RAL7021	-
lekdorpels/zetwerk	metaal	zwart/grjs	RAL7021	-
plint	geïsoleerde kantplank	zwart	-	-

GEVELOPENINGEN

kozijnen	aluminium	zwart/grjs	RAL7021	-
draaiende delen	aluminium	zwart/grjs	RAL7021	-
lekdorpels	aluminium	zwart/grjs	RAL7021	-
beglazing	isolerende HR++ beglazing	transparant	-	-
ventilatiekoosters	aluminium	als kozijn	RAL7021	-

DAK


dakbedekking	PVC	grjs	-	-
daktegels	beton	grjs	-	-

TERREIN

bestrating gevel tot erfgrins	betonklinkers	grjs	-	-
bestrating rijbaan	betonklinkers	grjs	-	-
bestrating parkeerplaatsen	betonklinkers	antraciet	-	-

INTERIEUR

vloer begane grond	beton	-	-	monoliet afgewerkt
vloer verdieping	kanaalplaat + zandcement dekvloer	-	-	-
scheidingswanden	kalkzandsteen	grjs/wit	-	onafgewerkt
wanden toilet	gipsvezelplaat	zwart/grjs	RAL7021	gesausd
gevelbeplating interieur	sandwichpanelen	wit	RAL9010	-
zichtwerk staalconstructie	gecoat	zwart/grjs	RAL7021	-
binnendeurkozijnen	houten montagekozijn	wit	RAL9010	-
binnendeuren	HPL deuren	noten	-	stompe uitvoering
trap	vuren hout	wit geground	-	dichte uitvoering
balustrades	vuren hout	wit geground	-	-
meterkast	spaarpilaat	gebroken wit	-	-
tegelwerk toilet vloer	keramische tegels	antraciet	-	300x300
tegelwerk toilet wanden	keramische tegels	wit	-	400x200 (liggend) tot ok plafond
plafond begane grond	beton	-	-	onafgewerkt
plafond verdieping	beton	-	-	onafgewerkt
plafond toilet	systeemplafond	wit	RAL9010	600x600, h=2600mm

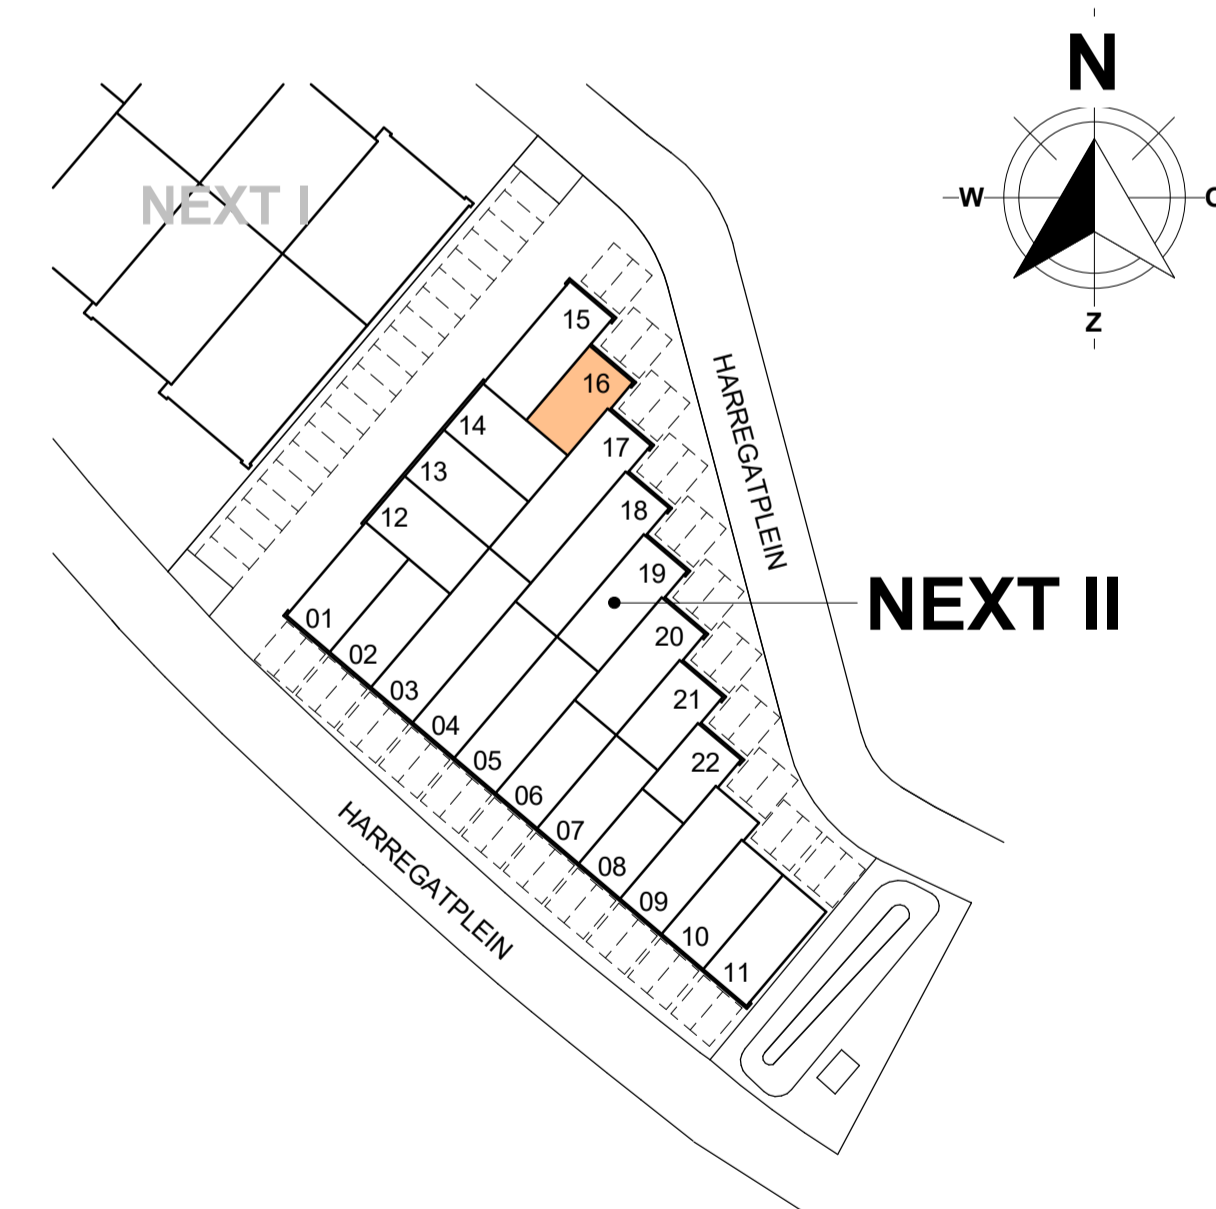

NEXT II

22 BEDRIJFSUNITS  
HARREGATPLEIN ZUIDLAND

HERKON  
VAN HERK GROEP  
MENSEN VOOR GEBOUWEN

opdrachtgever:  
HERKON B.V.  
projectomschrijving:  
bedrijfsverzamelgebouw NEXT II te Zuidland

bladoschrijving  
VERKOOPTEKENING UNIT 16

datum 26-10-2023 N° : gewijzigd schaal: 1:50 formaat: A1

HERKON B.V.  
Stationspark 1100  
3364 DA SLIEDRECHT  
Tel. 088 - 440 10 20  
www.herkon.nl  
projectnummer  
23015  
fase status  
DEFINITIEF  
unit  
16  
bladnr:

PC-(16)-100

UNIT 16