




AANZICHT VOORGEVEL

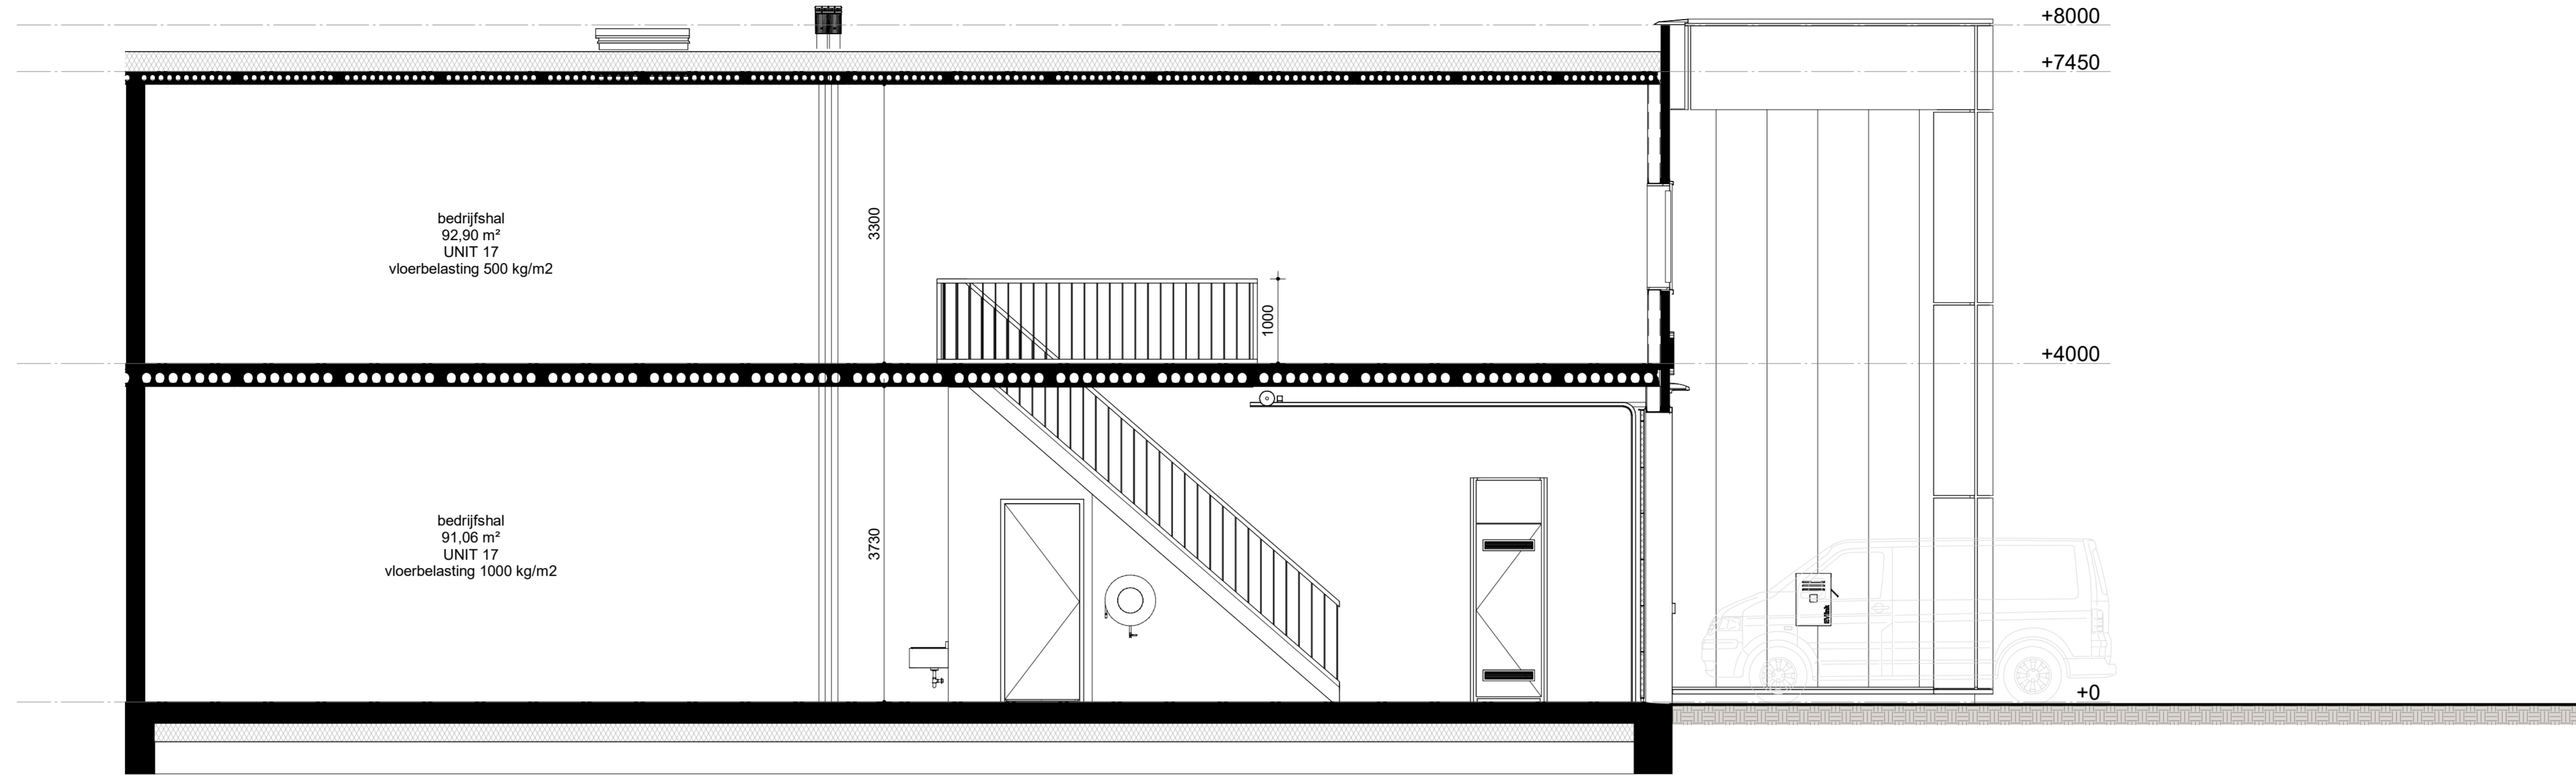


DOORSNEDE

RENVOOI


- drucker
- schakelaar
- lichtpunt plafond
- lichtpunt wand (binnen)
- lichtpunt wand (buiten) met schemerschakelaar
- wandcontactdoos enkelvoudig
- wandcontactdoos dubbelvoudig
- natuurlijke ventilatie via rooster
- natuurlijk ventilatiepunt
- mechanische ventilatiepunt
- ledingswerk
- brandstanghaspel met stanggreep aanduiding
- vuchtrouteaanduiding 20m

- positie van aangegeven symbolen zijn indicatief, exacte positie wordt later door installateur bepaald.
- verdeling legelwerk toket is indicatief.
- alle genoemde afmetingen zijn circa maten (mm)
- alle genoemde m2 zijn op basis van BVO

UNIT	Verdieping	Opp
17	00 begane grond	98,66 m²
17	01 eerste verdieping	98,66 m²
		197,32 m²

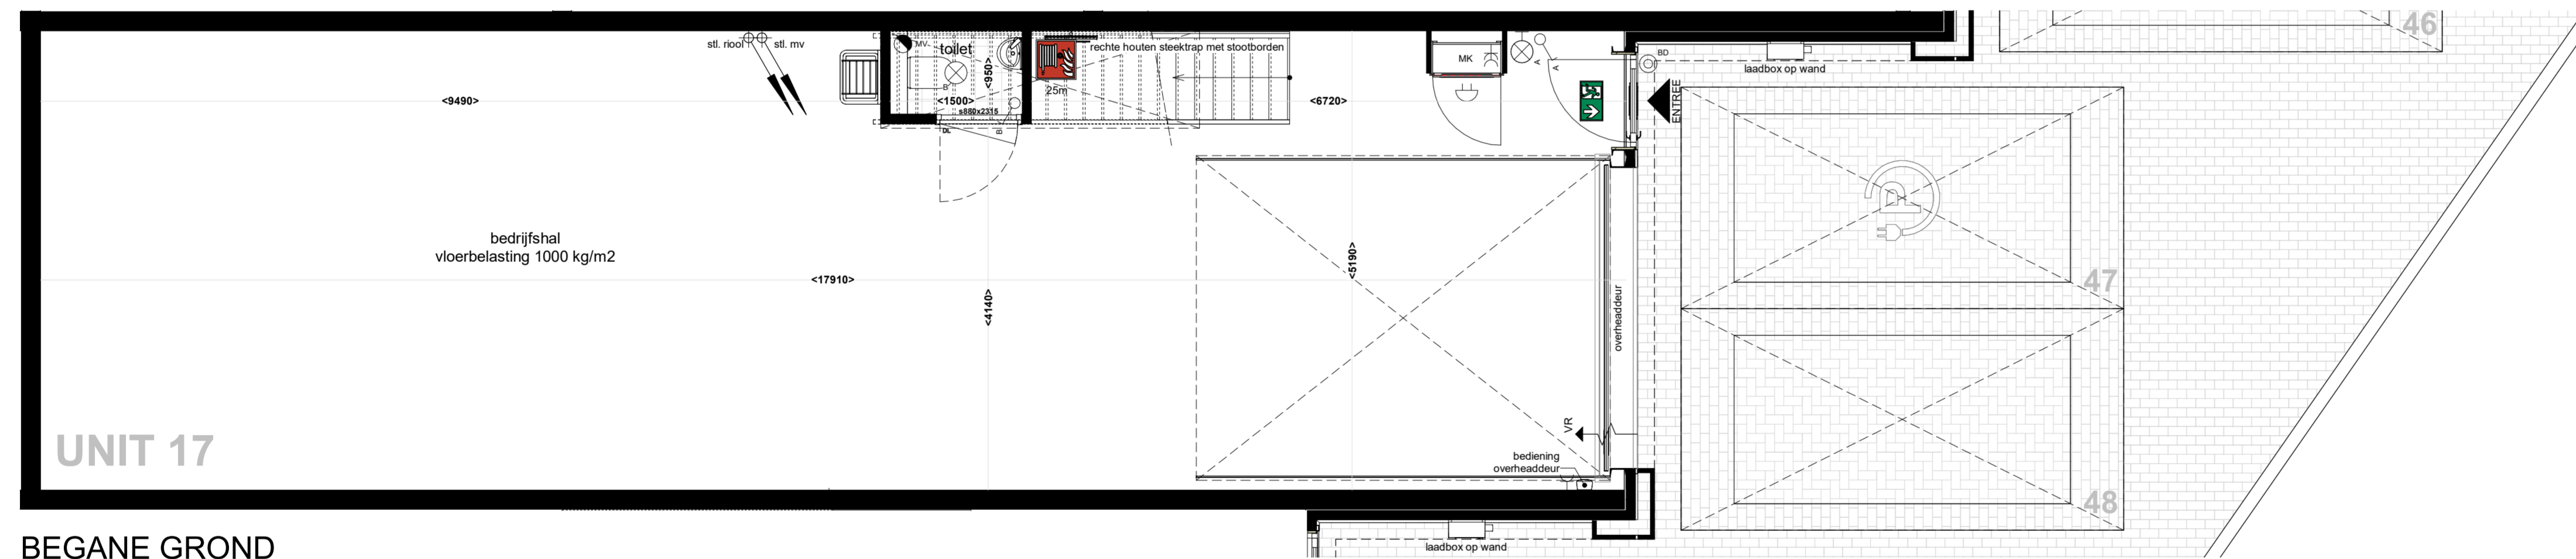

BEGANE GROND

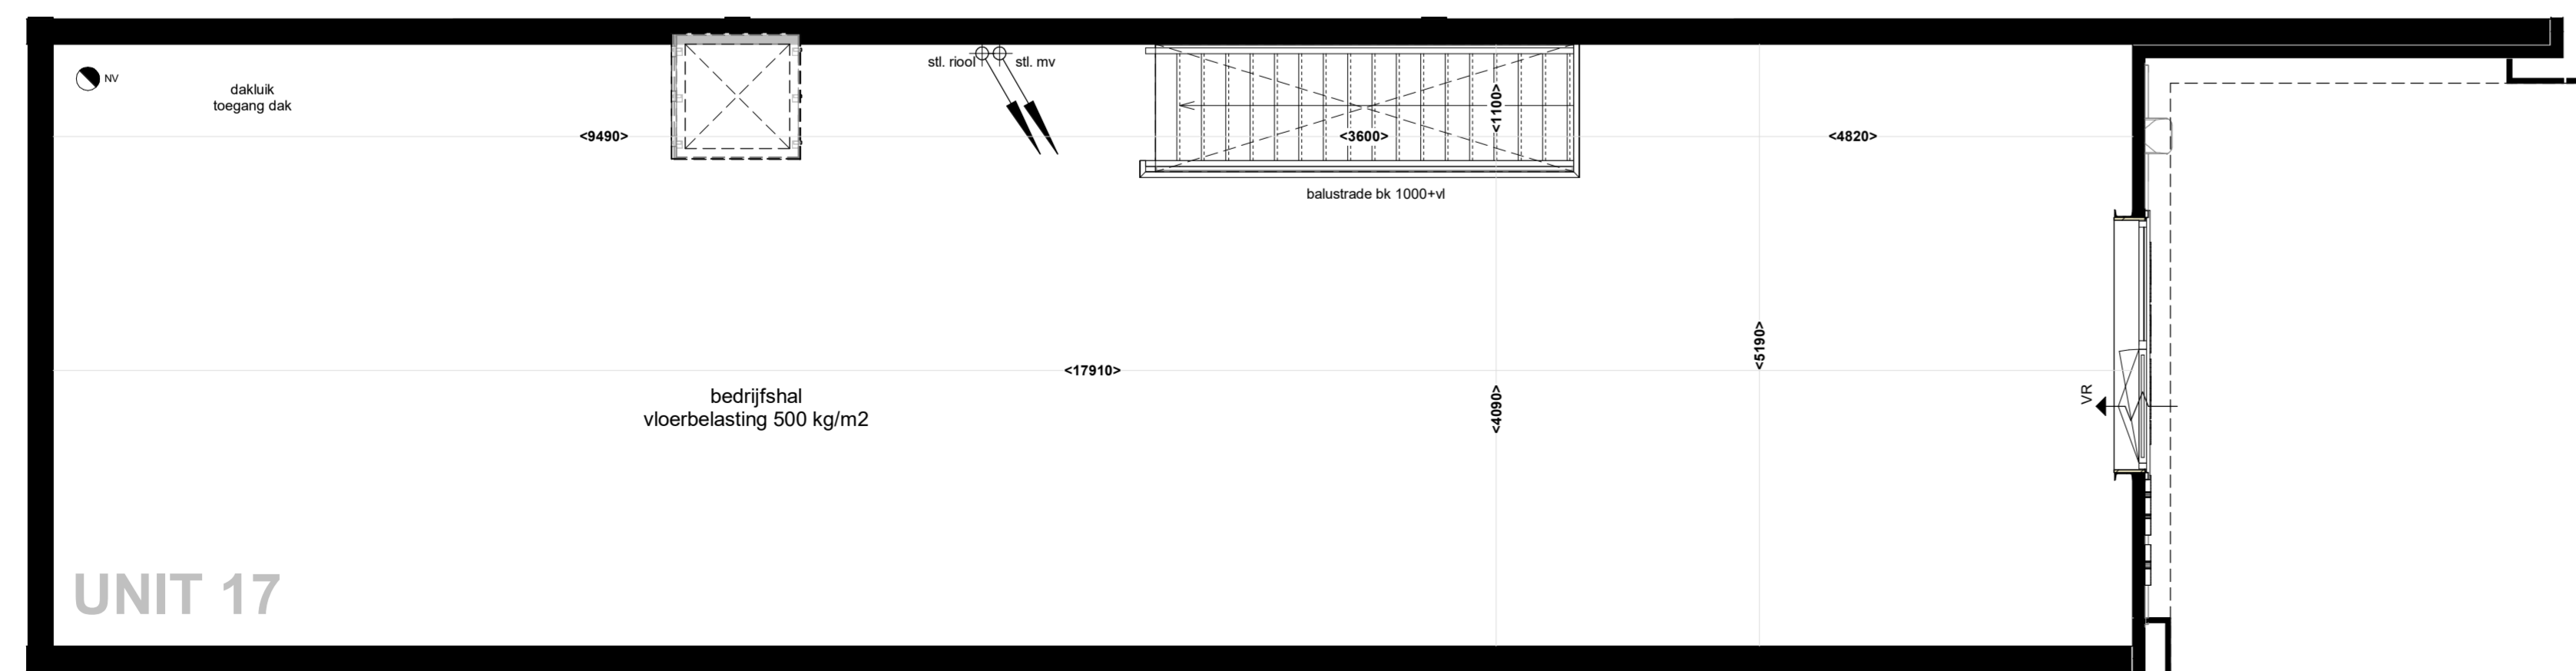

1e VERDIEPING

KLEUR-EN MATERIAALSTAAT

EXTERIEUR

GEVELS

Onderdeel	Materiaalproduct	kleur	kleurnummer	Bijzonderheden/afwerking
gevelbeplating kaders	vlakke beplating	grijs	-	glad
gevelbeplating exterieur	sandwichpanelen	zwart/grijs	RAL7021	verticaal blind bevestigd
overheaddeur	geïsoleerde sectionaaldeur	zwart/grijs	RAL7021	-
lekdorpels/zotwerk	metaal	zwart/grijs	RAL7021	-
plint	geïsoleerde kamplank	zwart	-	-

GEVELOPENINGEN

kozijnen	aluminium	zwart/grijs	RAL7021	-
draaiende delen	aluminium	zwart/grijs <td>RAL7021</td> <td>-</td>	RAL7021	-
lekdorpels	aluminium	zwart/grijs <td>RAL7021</td> <td>-</td>	RAL7021	-
beglazing	isolerende HR++ beglazing	transparant	-	-
ventilatiekoosters	aluminium	als kozijn <td>RAL7021</td> <td>-</td>	RAL7021	-

DAK


dakbedekking	PVC	grijs	-	-
daktegels	beton	grijs	-	-

TERREIN

bestrating gevel tot erfgrans	betonklinkers	grijs	-	-
bestrating rijbaan	betonklinkers	grijs	-	-
bestrating parkeerplaatsen	betonklinkers	antraciet	-	-

INTERIEUR

vloer begane grond	beton	-	-	monocriet afgewerkt
vloer verdieping	kanaalplaat + zandcement dekvoer	-	-	-
scheidingswanden	kalkzandsteen	grijs/wt	-	onafgewerkt
wanden toilet	gipsvezelplaat	zwart/grijs	RAL7021	geausid
gevelbeplating interieur	sandwichpanelen	wt	RAL9010	-
zichtwerk staalconstructie	gecoat	zwart/grijs	RAL7021	-
binnendeurkozijnen	houten montagekozijn	wt	RAL9010	-
binnendeuren	HPL deuren	noten	-	stompe uitvoering
trap	vuren hout	wt gegrond	-	dichte uitvoering
balkustrades	vuren hout	wt gegrond	-	-
meterkast	spaanplaat	gebroken wt	-	-
tegelwerk toilet vloer	keramische tegels	antraciet	-	300x300
tegelwerk toilet wanden	keramische tegels	wt	-	400x200 (liggerd) tot ok plafond
plafond begane grond	beton	-	-	onafgewerkt
plafond verdieping	beton	-	-	onafgewerkt
plafond toilet	systeemplafond	wt	RAL9010	600x600, h=200mm

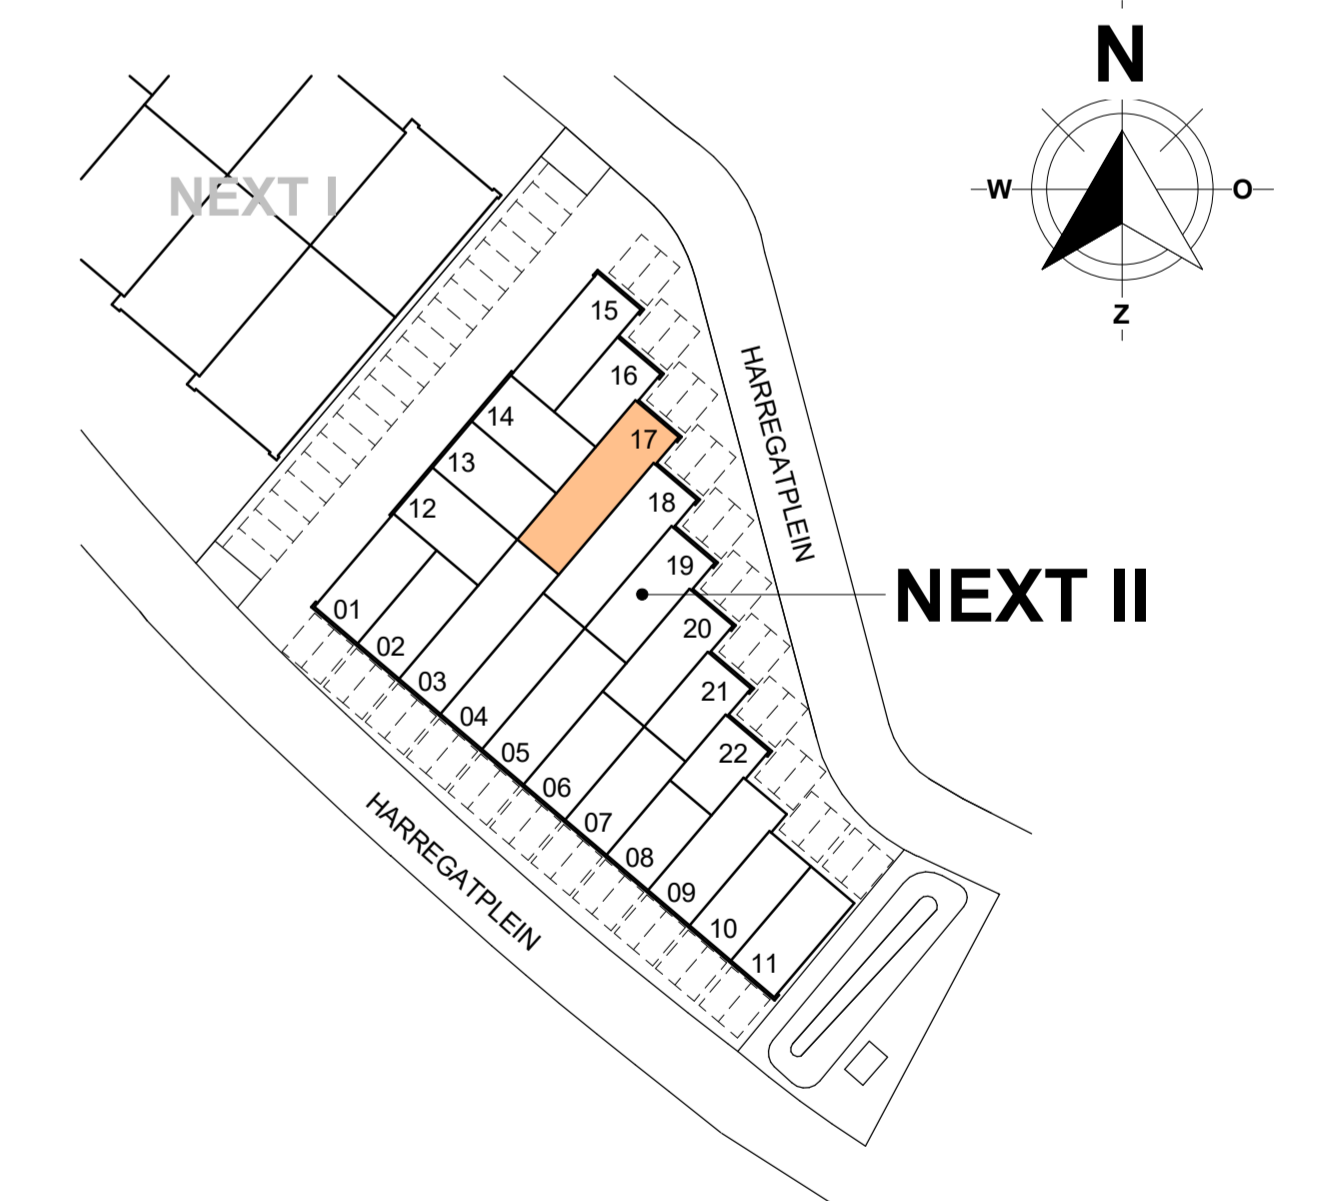

NEXT II

22 BEDRIJFSUNITS
HARREGATPLEIN ZUIDLAND

HERKON
VAN HERK GROEP MENSEN VOOR GEBOUWEN

opdrachtgever:
HERKON B.V.
projectomschrijving:
bedrijfsverzamelgebouw NEXT II te Zuidland
bladomschrijving
VERKOOPTEKENING UNIT 17

HERKON B.V.
Stationspark 1100
3364 DA SLEEDRECHT
Tel. 088 - 440 10 20
www.herkon.nl
projectnummer
23015
fase status
DEFINITIEF
unit
17
bladnr:

datum 26-10-2023
№ : gewijzigd
schaal: 1:50
formaat: A1+ (1100)

PC-(17)-100

UNIT 17