





AANZICHT VOORGEVEL

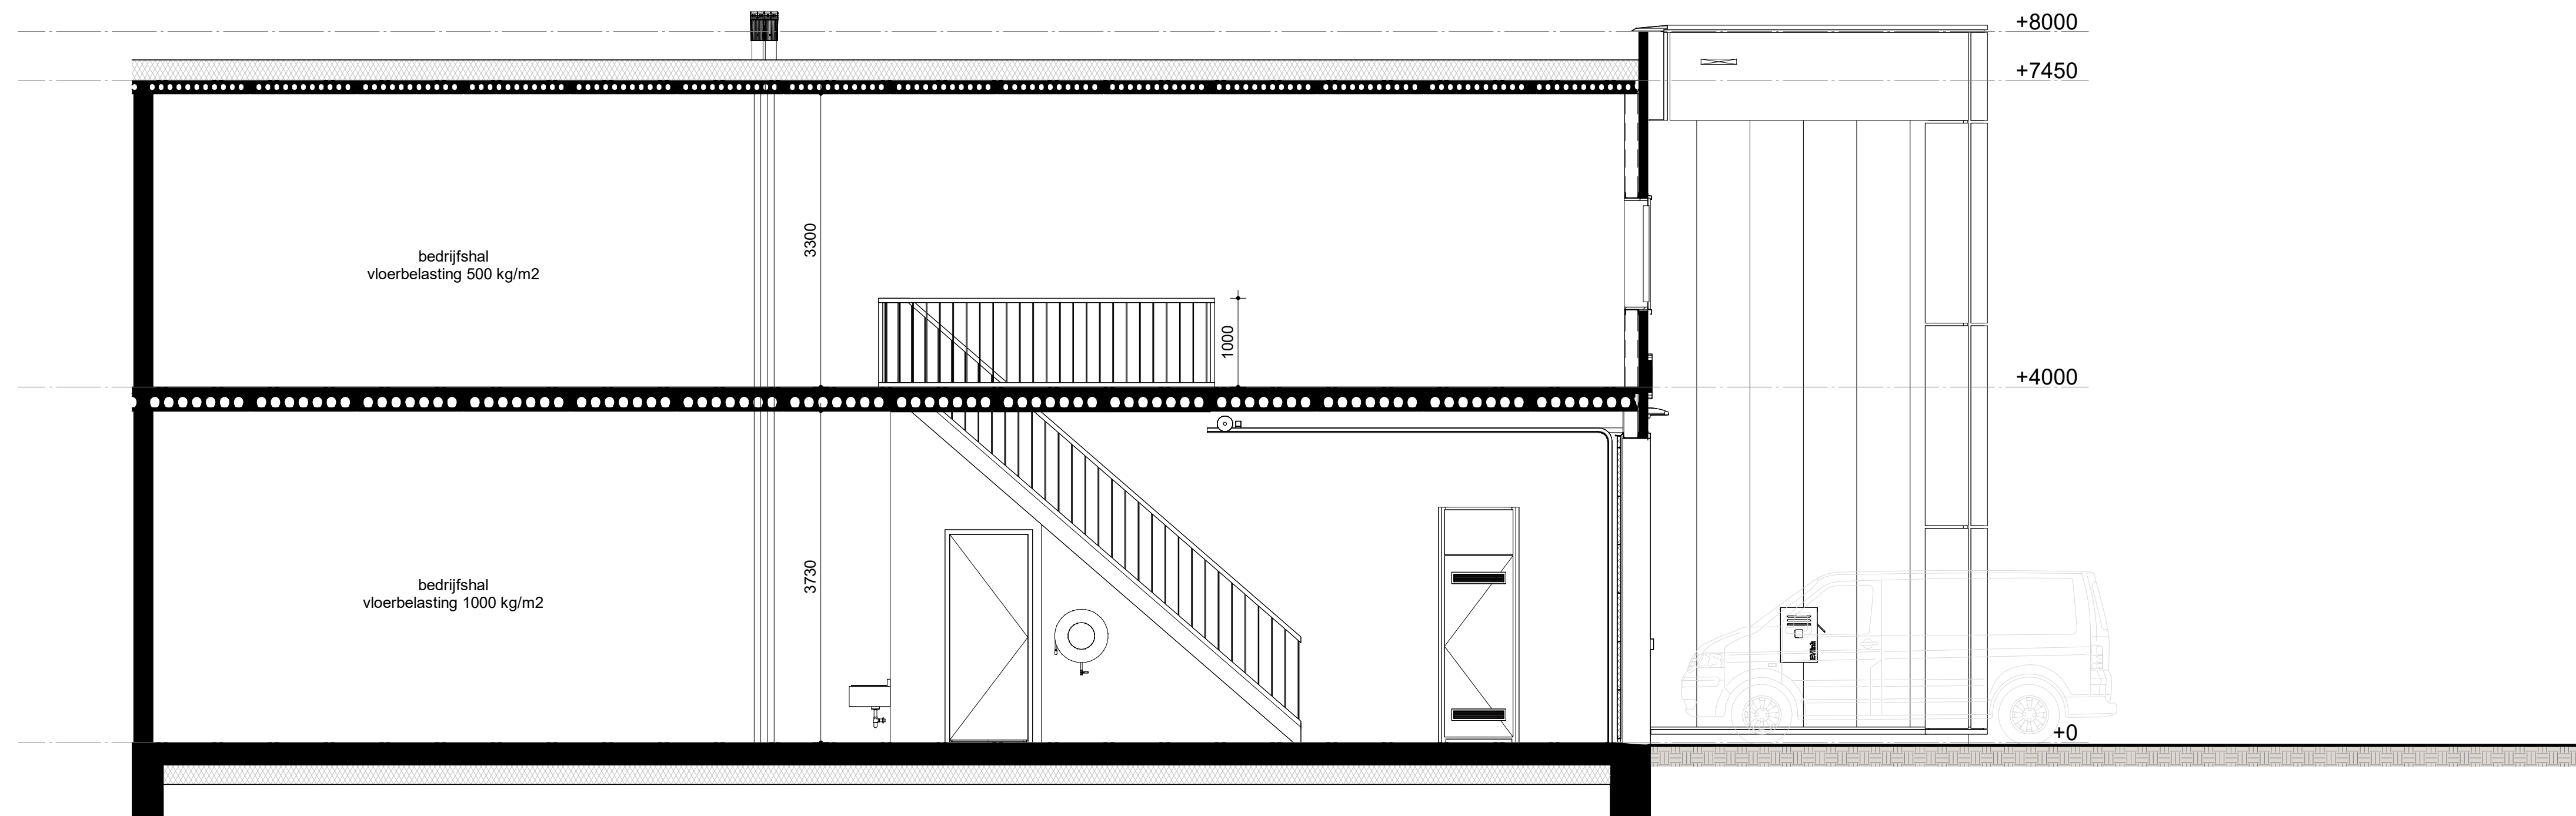


DOORSNEDE

- RENVOOI**
- drucker
 - schiel
 - schakelaar
 - lichtpunt plafond
 - lichtpunt wand (binnen)
 - lichtpunt wand (buiten) met schemakelaar
 - wandcontactdoos enkelvoudig
 - wandcontactdoos dubbelvoudig
 - natuurlijk ventilatie met rooster
 - natuurlijk ventilatiepunt
 - mechanische ventilatiepunt
 - leidingwerk
 - brandslanghaspel met slanglengte aanduiding
 - 20m
 - vluchtrouteaanduiding
- positie van aangegeven symbolen zijn indicatief, exacte positie wordt later door installateur bepaald.
 • verdeling tegelwerk toet is indicatief.
 • alle genoemde afmetingen zijn circa maten (mm)
 • alle genoemde m2 zijn op basis van BVO

UNIT	Verdieping	Opp
18	00 begane grond	92,18 m ²
18	01 eerste verdieping	92,18 m ²
		184,36 m ²

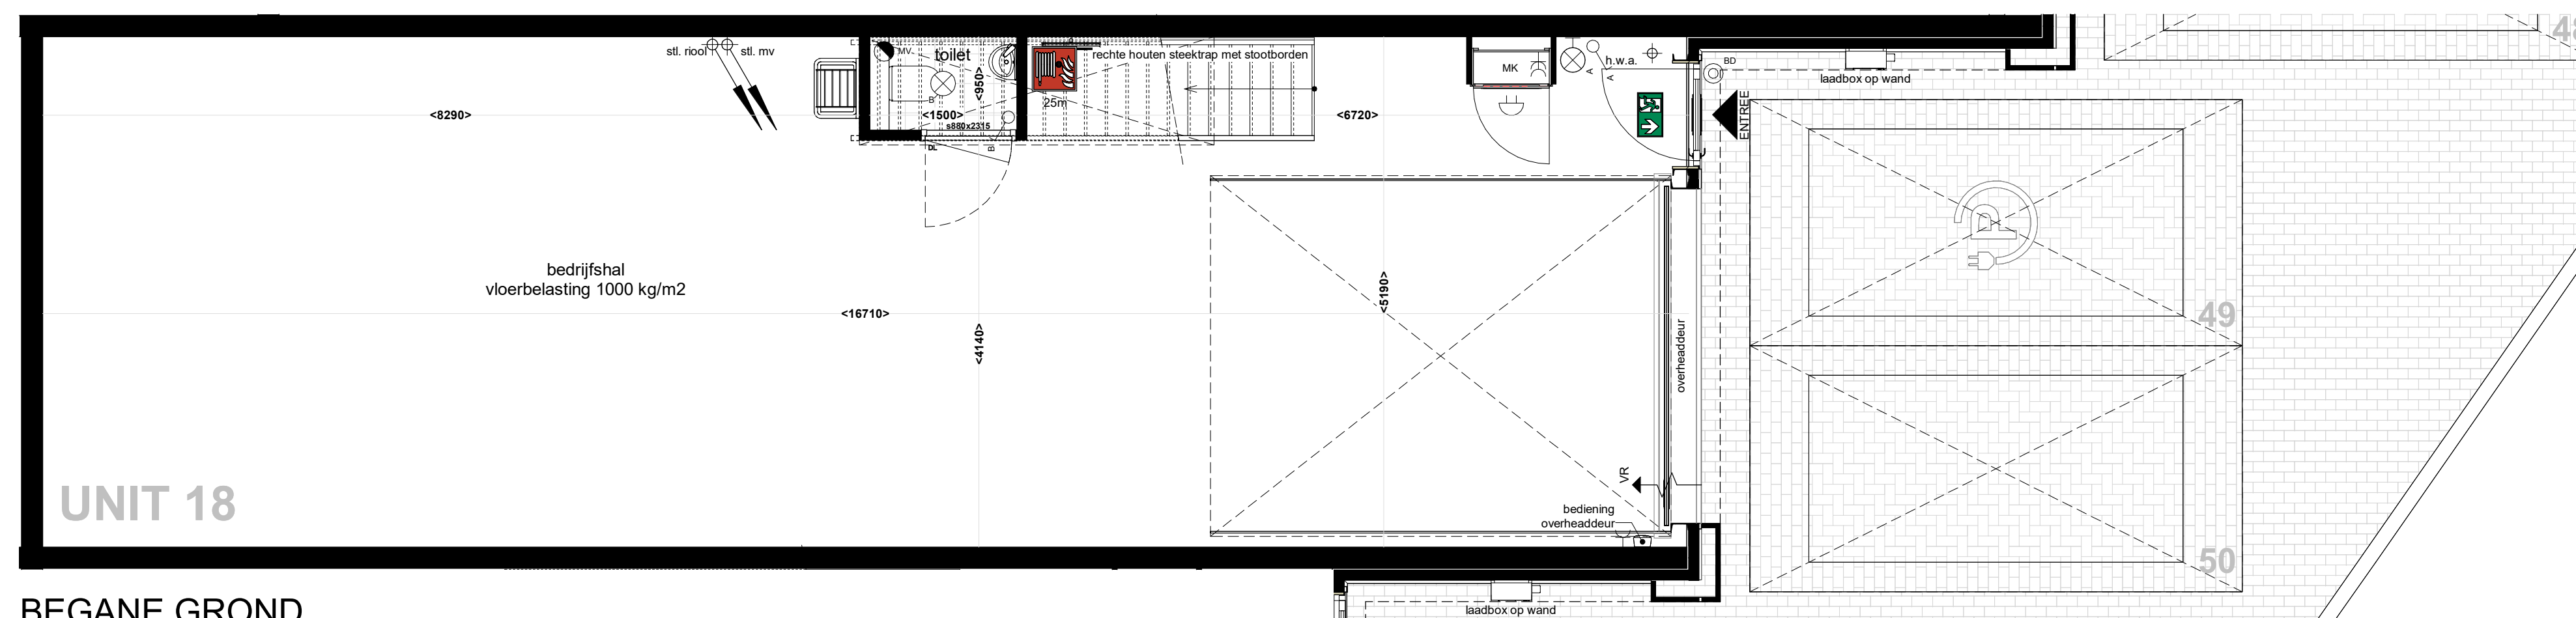

BEGANE GROND

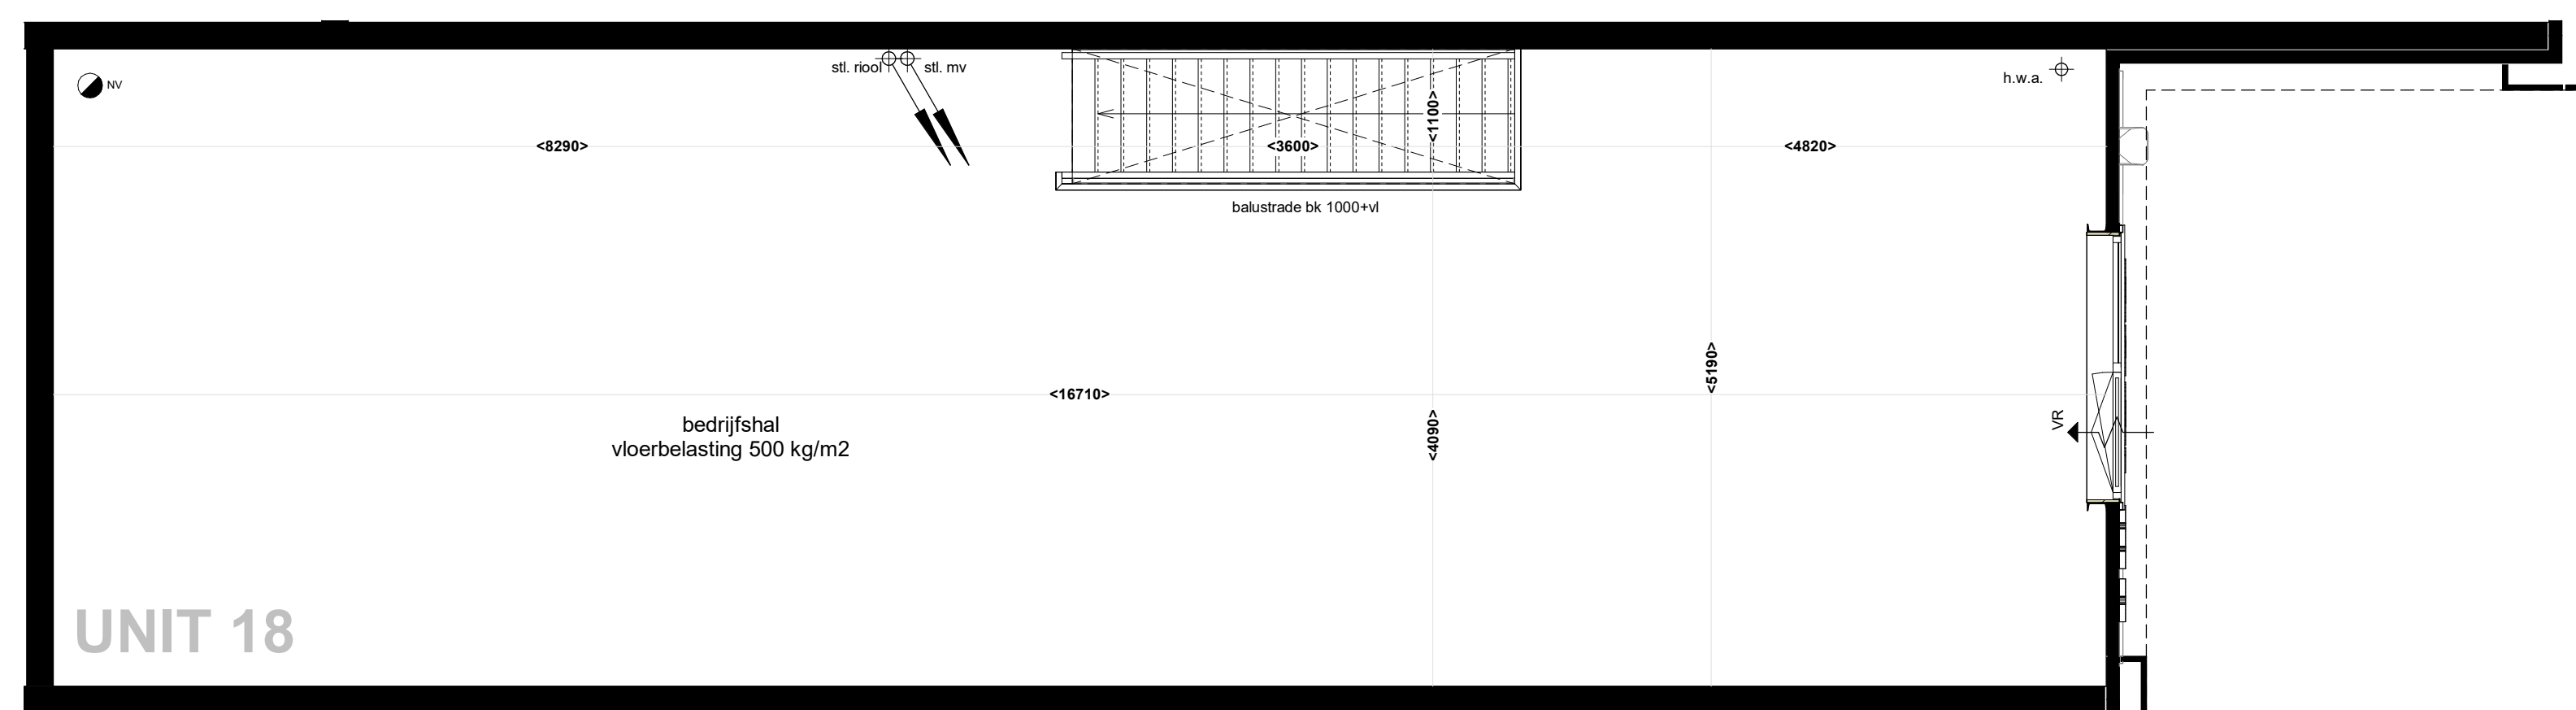

1e VERDIEPING

KLEUR-EN MATERIAALSTAAT

EXTERIEUR GEVELS

Onderdeel	Materiaal/product	kleur	kleurnummer	Bijzonderheden/afwerking
gevelbepaling kaders	vlotte beplating	grijs	-	glad
gevelbepaling exterieur	sandwichpanelen	zwartgrijs	RAL7021	verticaal blind bevestigd
overhaaldeur	geïsoleerde sectionaalteur	zwartgrijs	RAL7021	-
lekdorpels/zetwerk	metaal	zwartgrijs	RAL7021	-
plint	geïsoleerde kantplank	zwart	-	-

GEVELOPENINGEN

kozijnen	aluminium	zwartgrijs	RAL7021	-
draaiende delen	aluminium	zwartgrijs	RAL7021	-
lekdorpels	aluminium	zwartgrijs	RAL7021	-
beglazing	isolerende HR++ beglazing	transparant	-	-
ventilatoroosters	aluminium	als kozijn	RAL7021	-

DAK


dakbedekking	PVC	grijs	-	-
daktegels	beton	grijs	-	-

TERREIN

bestrating gevel tot erfgrans	betonklinkers	grijs	-	-
bestrating rijbaan	betonklinkers	grijs	-	-
bestrating parkeerplaatsen	betonklinkers	antraciet	-	-

INTERIEUR

vloer begane grond	beton	-	-	monocliet afgewerkt
vloer verdieping	kanaalplaat + zandoement dekvloer	-	-	-
scheidingswanden	kalkzandsteen	grijs/wit	-	onafgewerkt
wanden tolet	gipsvezelplaat	zwartgrijs	RAL7021	gesausd
gevelbepaling interieur	sandwichpanelen	wit	RAL9010	-
zichthwerk staalconstructie	gecoat	zwartgrijs	RAL7021	-
binneendeurkozijnen	houten montagekozijn	wit	RAL9010	-
binneendeuren	HPL deuren	noten	-	stompe uitvoering
trap	vuren hout	wit geground	-	dichte uitvoering
balustrades	vuren hout	wit geground	-	-
meterkast	spaanplaat	gebroken wit	-	-
legelwerk tolet vloer	keramische tegels	antraciet	-	300x300
legelwerk tolet wanden	keramische tegels	wit	-	400x200 (liggend) tot ok plafond
plafond begane grond	beton	-	-	onafgewerkt
plafond verdieping	beton	-	-	onafgewerkt
plafond tolet	systeemplafond	wit	RAL9010	600x600, h=2600mm

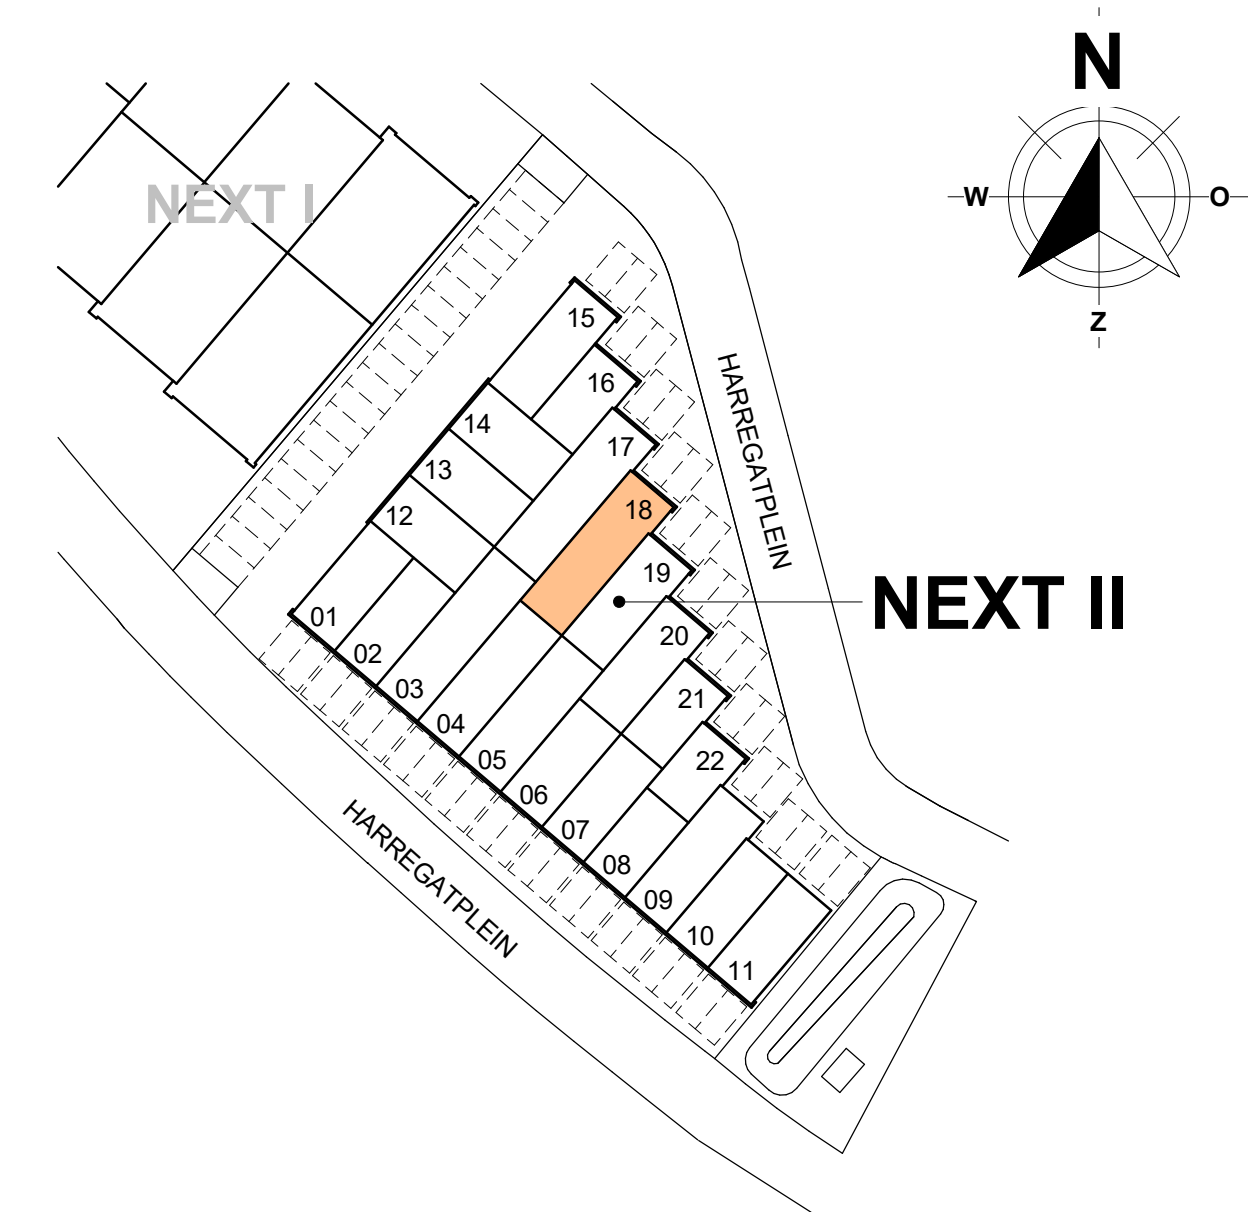

UNIT 18

NEXT II

22 BEDRIJFSUNITS
HARREGATPLEIN ZUIDLAND

HERKON
VAN HERK GROEP MENSEN VOOR GEBOUWEN

HERKON B.V.
Stationspark 1100
3364 DA SLEEDRECHT
Tel. 088 - 440 10 20
www.herkon.nl

opdrachtgever:
HERKON B.V.
projectomschrijving:
bedrijfsverzamelgebouw NEXT II te Zuidland
bladmetschrijving
VERKOOPTEKENING UNIT 18

projectnummer
23015
fase status
DEFINITIEF
unit
18
bladnr:
18

datum 26-10-2023 N° : gewijzigd schaal: 1:50 formaat: A1+ (1000) **PC-(18)-100**