




AANZICHT VOORGEVEL

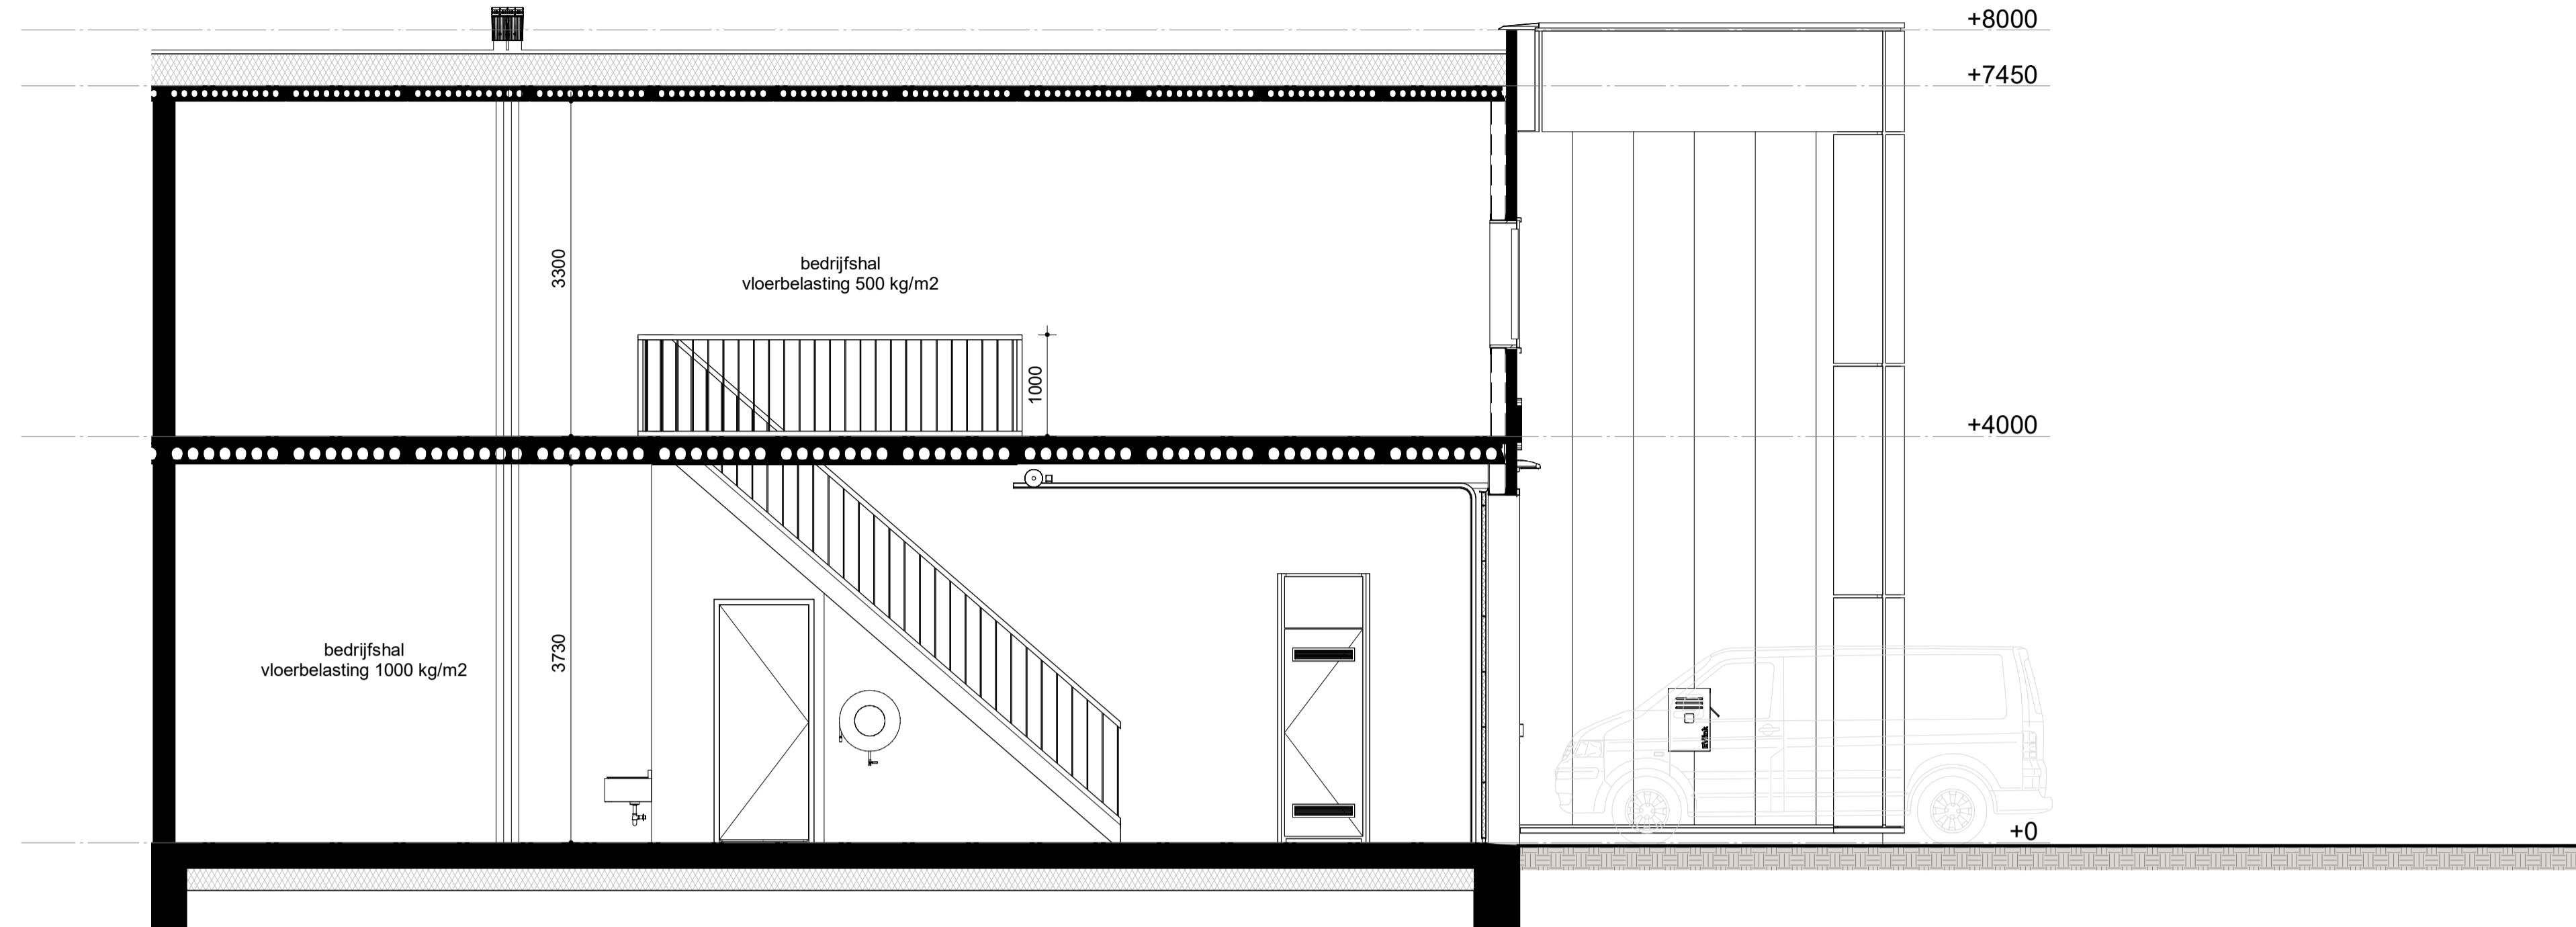


DOORSNEDE

**RENVOOI**


- drucker
- schiel
- schakelaar
- lichtpunt plafond
- lichtpunt wand (binnen)
- lichtpunt wand (buiten) met schemerschakelaar
- wandcontactdoos enkelvoudig
- wandcontactdoos dubbelvoudig
- natuurlijke ventilatie via rooster
- natuurlijk ventilatiepunt
- mechanische ventilatiepunt
- leidingwerk
- brandslanghaspel met slangengte aanduiding
- 20m
- vluchtrouteaanduiding

- positie van aangegeven symbolen zijn indicatief, exacte positie wordt later door installateur bepaald.
- verdeling tegelwerk toet is indicatief.
- alle genoemde afmetingen zijn circa maten (mm)
- alle genoemde m2 zijn op basis van BVO

UNIT	Verdieping	Opp
20	00 begane grond	72,74 m <sup>2</sup>
20	01 eerste verdieping	72,74 m <sup>2</sup>
		145,48 m <sup>2</sup>

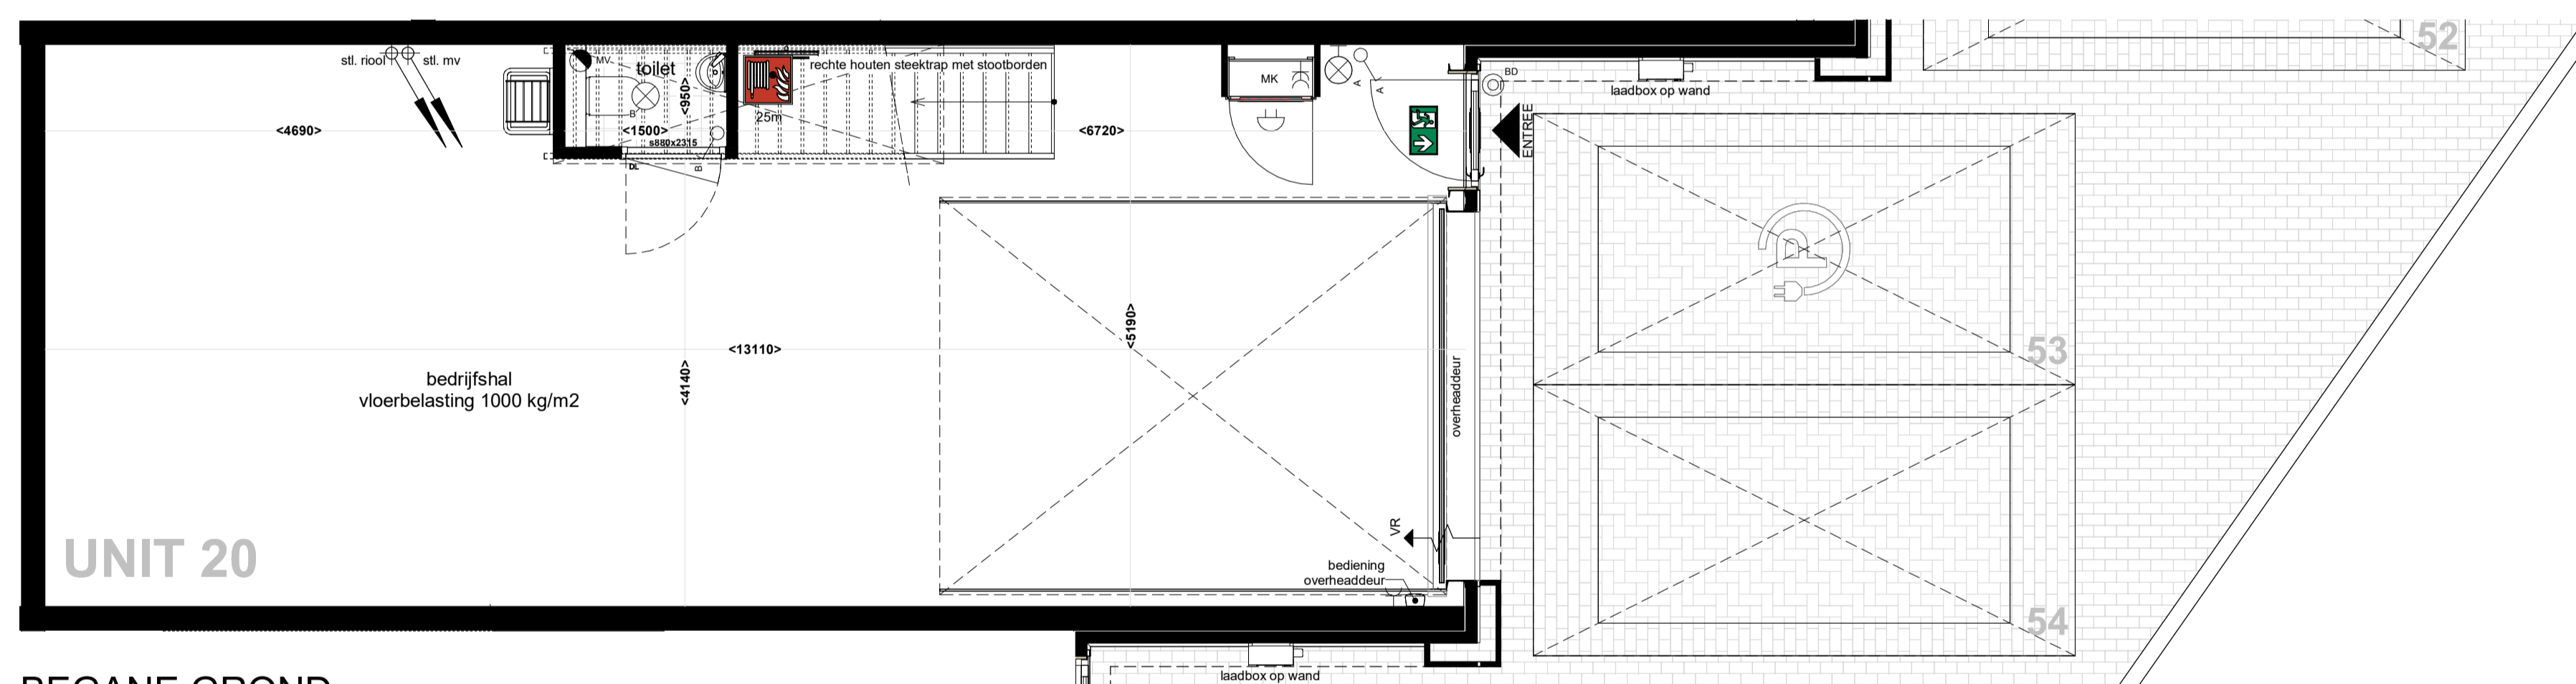

BEGANE GROND

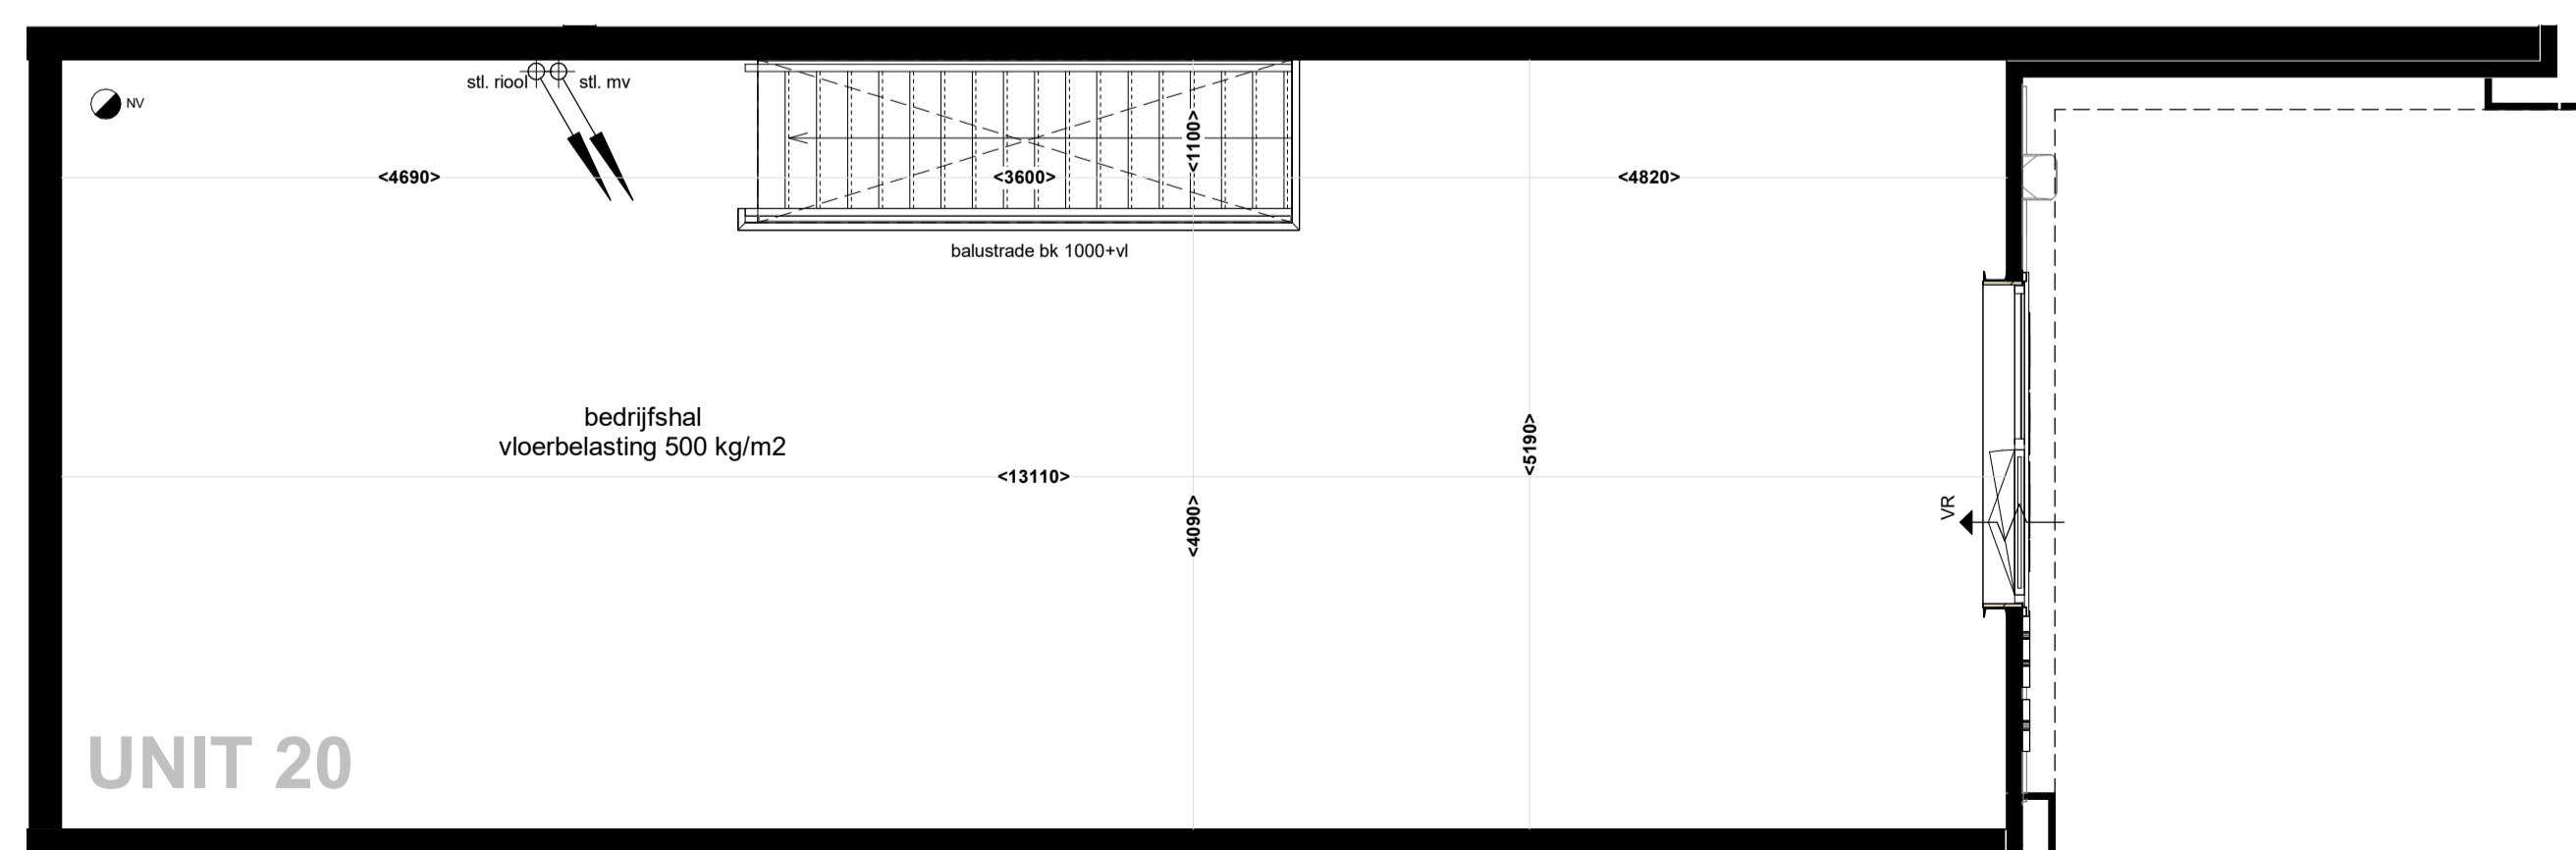

1e VERDIEPING

**KLEUR-EN MATERIAALSTAAT**

**EXTERIEUR**

Onderdeel	Materiaal/product	kleur	kleurnummer	Bijzonderheden/afwerking
gevelbepaling kasten	vlotte beplating	grijs	-	glad
gevelbepaling exterieur	sandwichpanelen	zwartgrijs	RAL7021	verticaal blind bevestigd
overheaddeur	geïsoleerde sectionaalteur	zwartgrijs	RAL7021	-
lekdorpels/zetwerk	metaal	zwartgrijs	RAL7021	-
plint	geïsoleerde kantplank	zwart	-	-

**GEVELOPENINGEN**

kozijnen	aluminium	zwartgrijs	RAL7021	-
draaiende delen	aluminium	zwartgrijs	RAL7021	-
lekdorpels	aluminium	zwartgrijs	RAL7021	-
beglazing	isolerende HR++ beglazing	transparant	-	-
ventilatoroosters	aluminium	als kozijn	RAL7021	-

**DAK**


dakbedekking	PVC	grijs	-	-
daktegels	beton	grijs	-	-

**TERREIN**

bestrating gevel tot erfgrans	betonklinkers	grijs	-	-
bestrating rijbaan	betonklinkers	grijs	-	-
bestrating parkeerplaatsen	betonklinkers	antraciet	-	-

**INTERIEUR**

vloer begane grond	beton	-	-	monoliet afgewerkt
vloer verdieping	kanalplaat + zandoement dekvloer	-	-	-
scheidingswanden	kaalkandsteen	grijs/wit	-	onafgewerkt
wanden toilet	gipsvezelplaat	zwartgrijs	RAL7021	gesausd
gevelbepaling interieur	sandwichpanelen	wit	RAL9010	-
zichthwerk staalconstructie	gecoat	zwartgrijs	RAL7021	-
binnendeurkozijnen	houten montagekozijn	wit	RAL9010	-
binnendeuren	HPL deuren	noten	-	stompe uitvoering
trap	vuren hout	wit geground	-	dichte uitvoering
balkustrades	vuren hout	wit geground	-	-
meterkast	spaansplaat	gebroken wit	-	-
tegelwerk toilet vloer	keramische tegels	antraciet	-	300x300
tegelwerk toilet wanden	keramische tegels	wit	-	400x200 (liggend) tot ok plafond
plafond begane grond	beton	-	-	onafgewerkt
plafond verdieping	beton	-	-	onafgewerkt
plafond toilet	systeemplafond	wit	RAL9010	600x600, h=2600mm

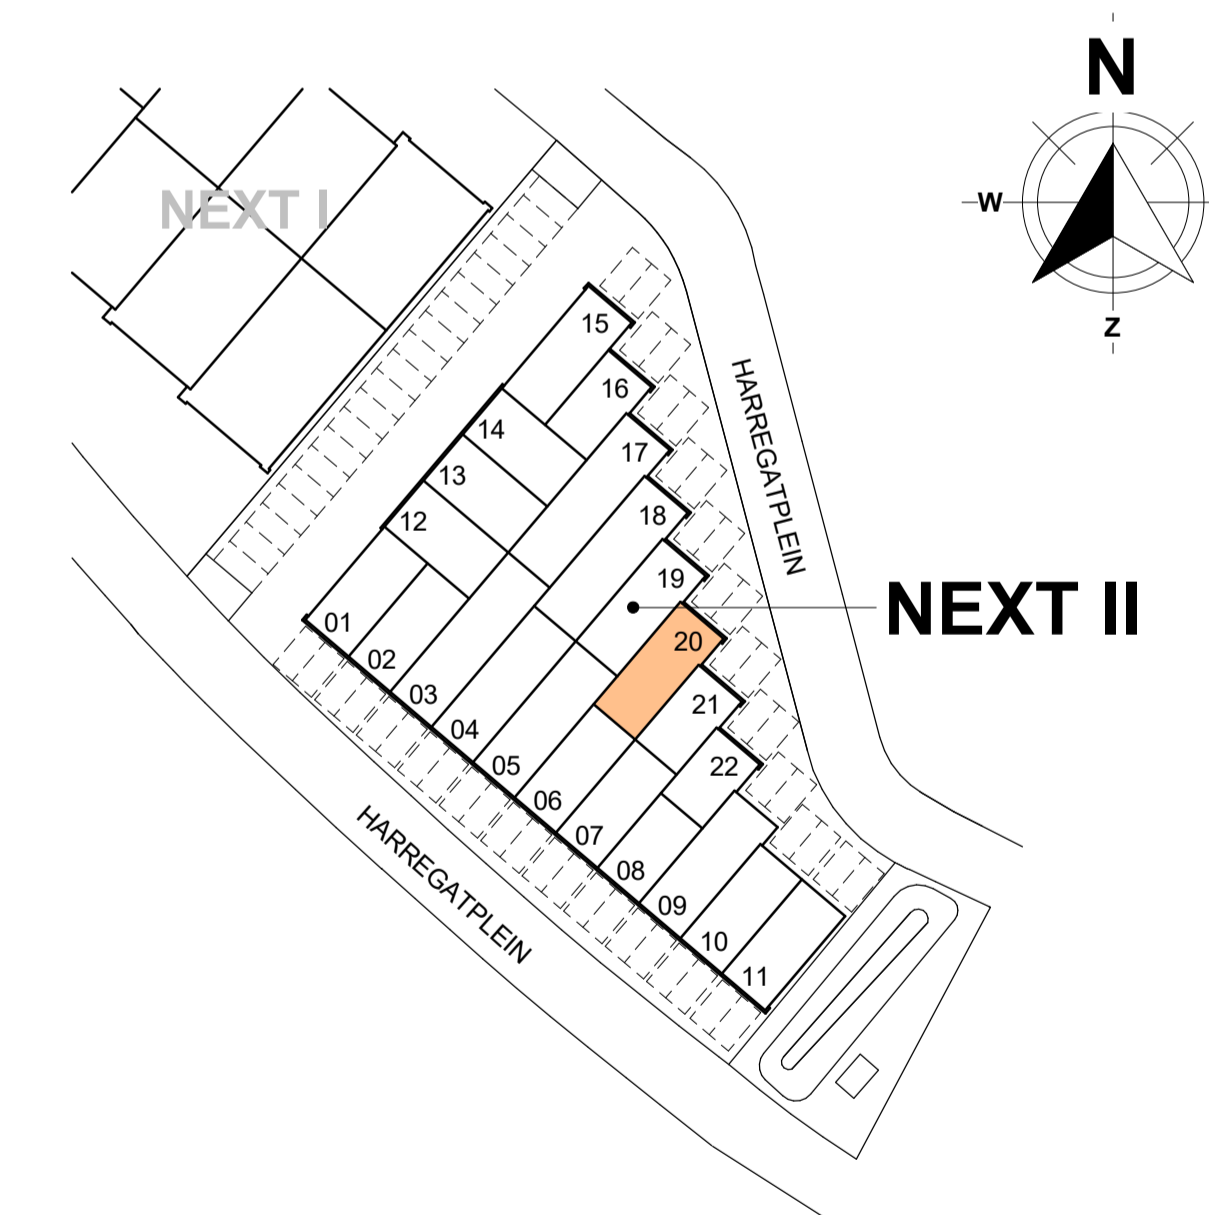

**NEXT II**

22 BEDRIJFSUNITS  
HARREGATPLEIN ZUIDLAND



opdrachtgever:  
**HERKON B.V.**  
projectomschrijving:  
bedrijfsverzamelgebouw NEXT II te Zuidland  
bladmomschrijving  
VERKOOPTEKENING UNIT 20

HERKON B.V.  
Stationspark 1100  
3364 DA SLEEDRECHT  
Tel. 088 - 440 10 20  
www.herkon.nl  
projectnummer  
**23015**  
fase status  
DEFINITIEF  
unit  
20  
bladmnr:  
PC-(20)-100

datum 26-10-2023  
№ : gewijzigd  
schaal: 1:50  
formaat: A1+ (1000)

UNIT 20